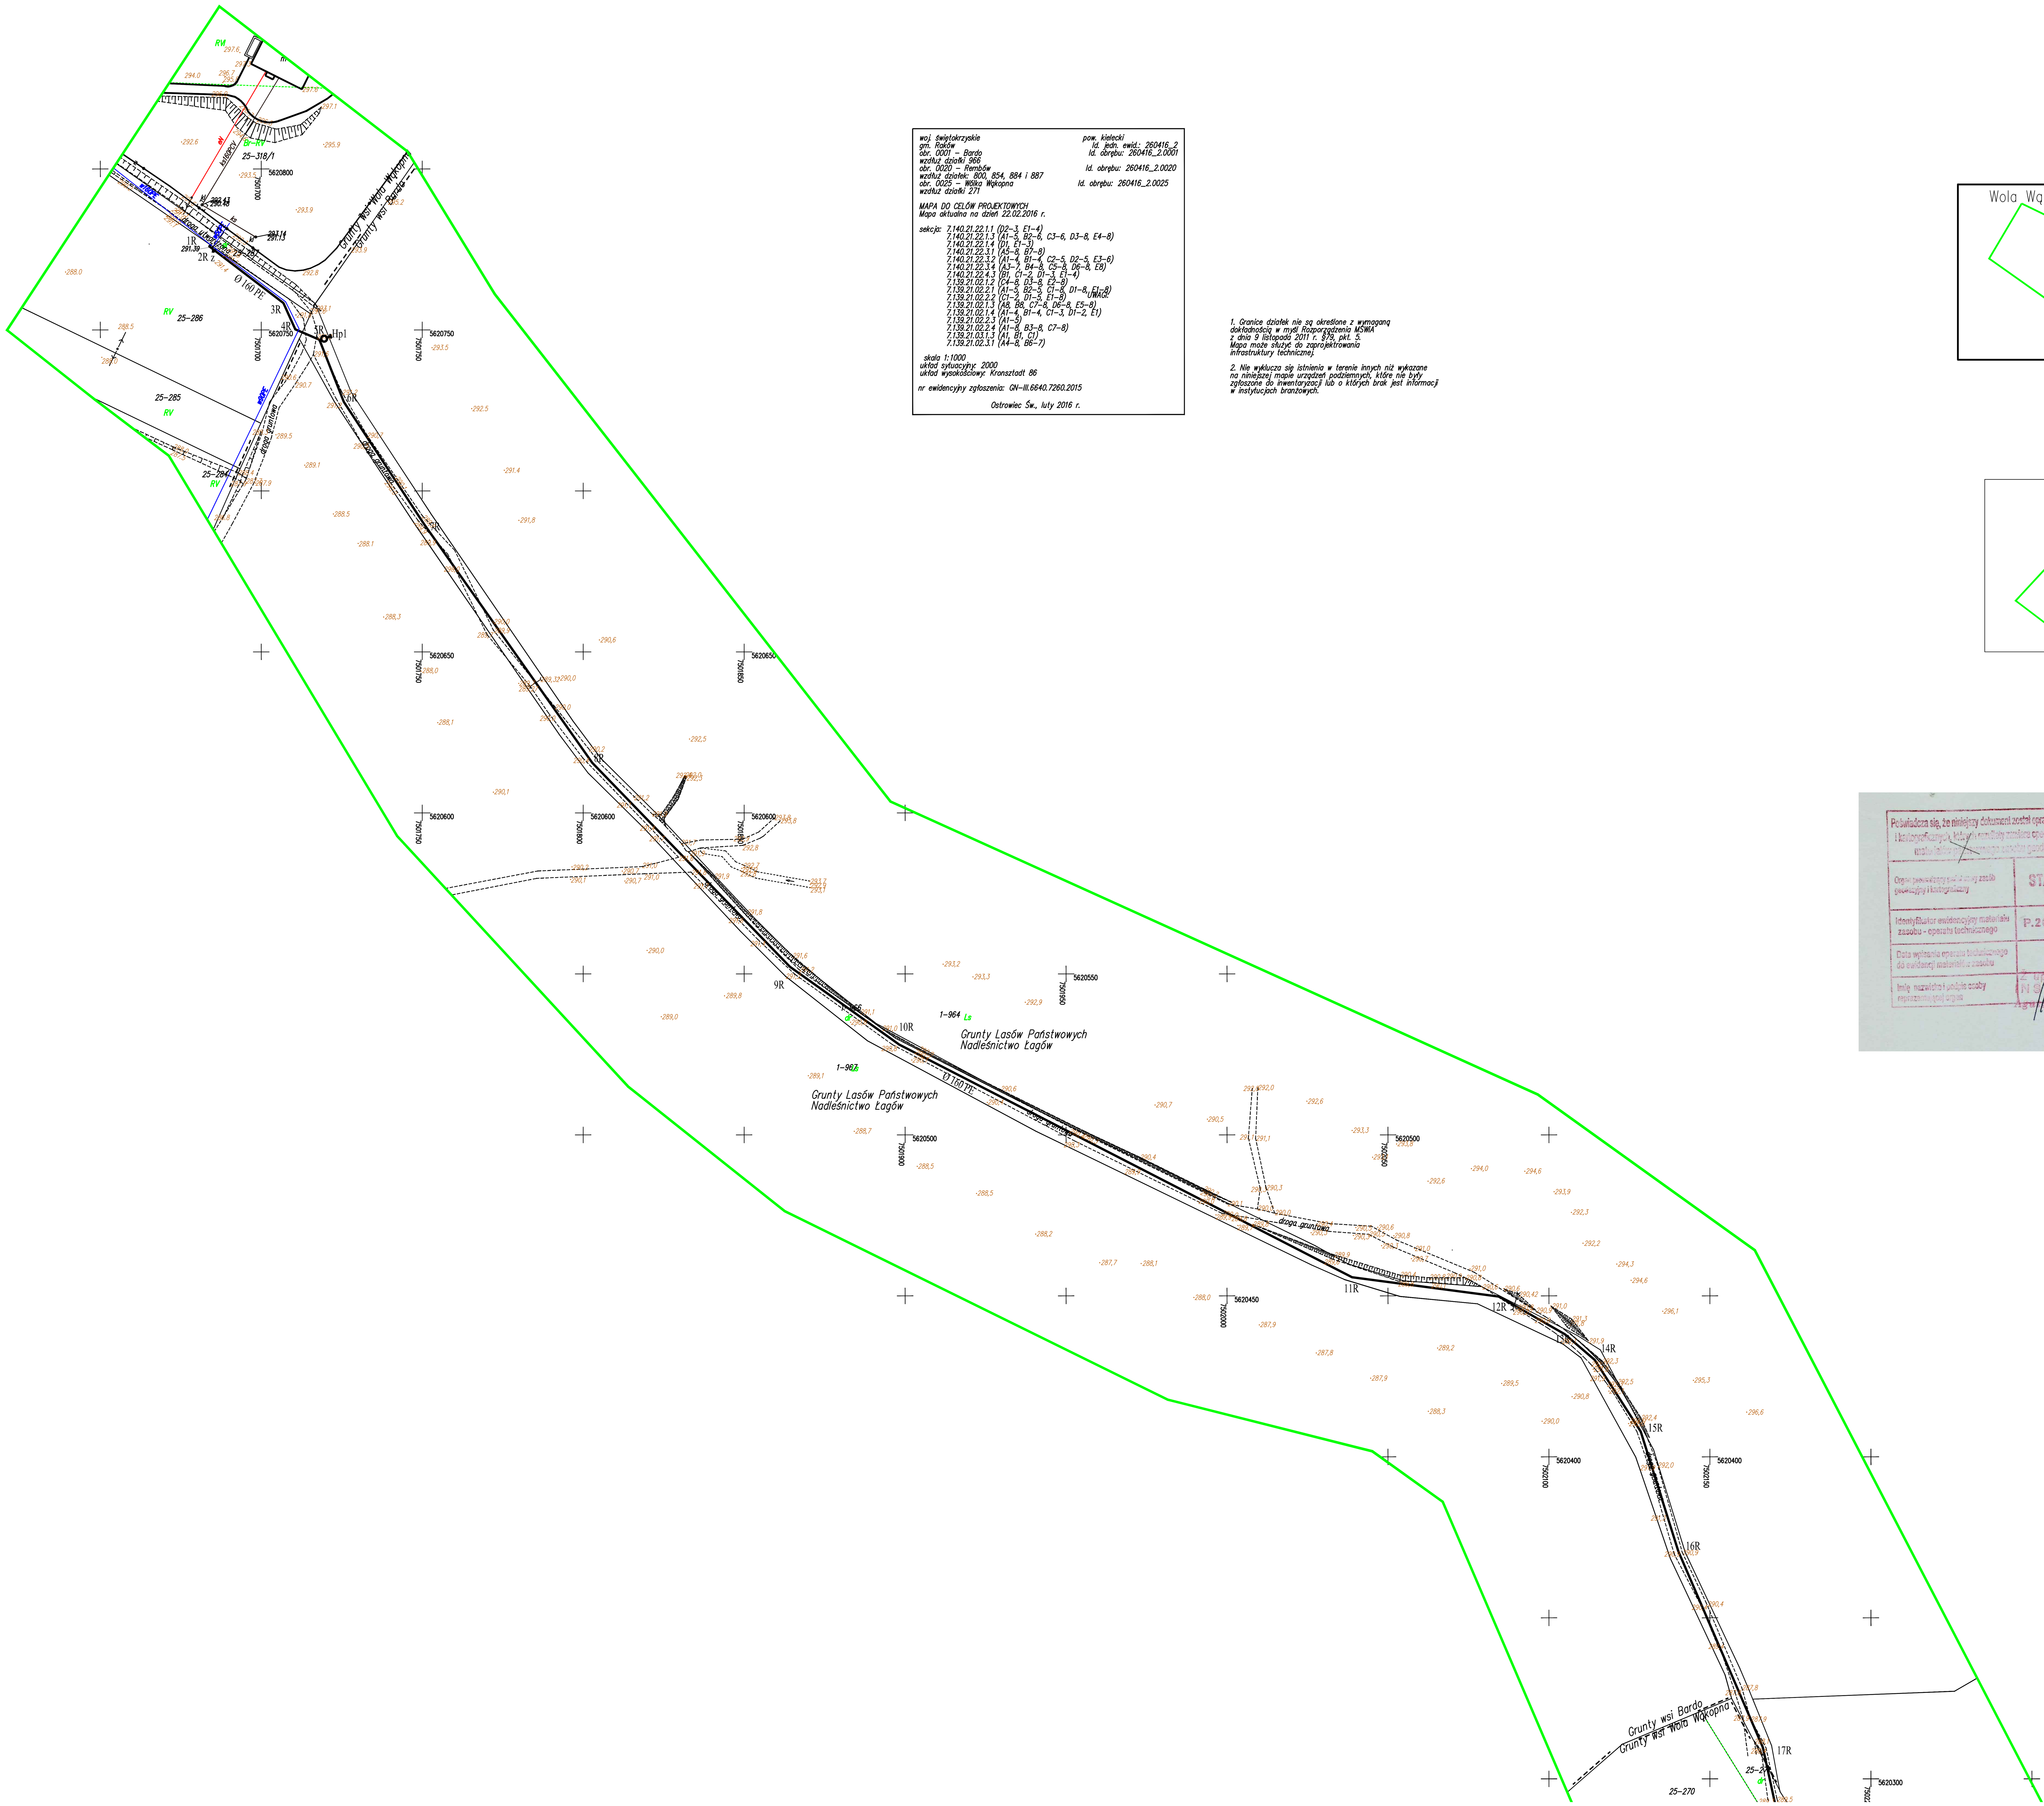

woj. świętokrzyskie
gm. Raków
obr. 0001 – Bardo
wzdłuż działki 966
obr. 0020 – Rembów
wzdłuż działek: 800, 854, 884 i 887
obr. 0025 – Wólka Wąkopna
wzdłuż działki 271

pow. kielecki
Id. jedn. ewid.: 260416_2
Id. obrębu: 260416_2.0001
Id. obrębu: 260416_2.0020
Id. obrębu: 260416_2.0025

MAPA DO CELÓW PROJEKTOWYCH
Mapa aktualna na dzień 22.02.2016 r.

sekcja: 7.140.21.22.1.1 (D2–3, E1–4)
7.140.21.22.1.3 (A1–5, B2–6, C3–6, D3–8, E4–8)
7.140.21.22.1.4 (D1, E1–3)
7.140.21.22.3.1 (A5–8, B7–8)
7.140.21.22.3.2 (A1–4, B1–4, C2–5, D2–5, E3–6)
7.140.21.22.3.4 (A3–7, B4–8, C5–8, D6–8, E8)
7.140.21.22.4.3 (B1, C1–2, D1–3, E1–4)
7.139.21.02.1.2 (C4–8, D3–8, E2–8)
7.139.21.02.2.1 (A1–5, B2–5, C1–8, D1–8, E1–8)
7.139.21.02.2.2 (C1–2, D1–5, E1–8)
7.139.21.02.1.3 (A8, B8, C7–8, D6–8, E5–8)
7.139.21.02.1.4 (A1–4, B1–4, C1–3, D1–2, E1)
7.139.21.02.2.3 (A1–5)
7.139.21.02.2.4 (A1–8, B3–8, C7–8)
7.139.21.03.1.3 (A1, B1, C1)
7.139.21.02.3.1 (A4–8, B6–7)

skala 1:1000
układ sytuacyjny: 2000
układ wysokościowy: Kronsztadt 86

nr ewidencyjny zgłoszenia: GN–III.6640.7260.2015

Ostrowiec Św., luty 2016 r.

UWAGI:

1. Granice działek nie są określone z wymaganą dokładnością w myśl Rozporządzenia MSWiA z dnia 9 listopada 2011 r. §79, pkt. 5. Mapa może służyć do zaprojektowania infrastruktury technicznej.

2. Nie wyklucza się istnienia w terenie innych niż wykazane na niniejszej mapie urządzeń podziemnych, które nie były zgłoszone do inwentaryzacji lub o których brak jest informacji w instytucjach branżowych.

Układ arkuszy na rys.1

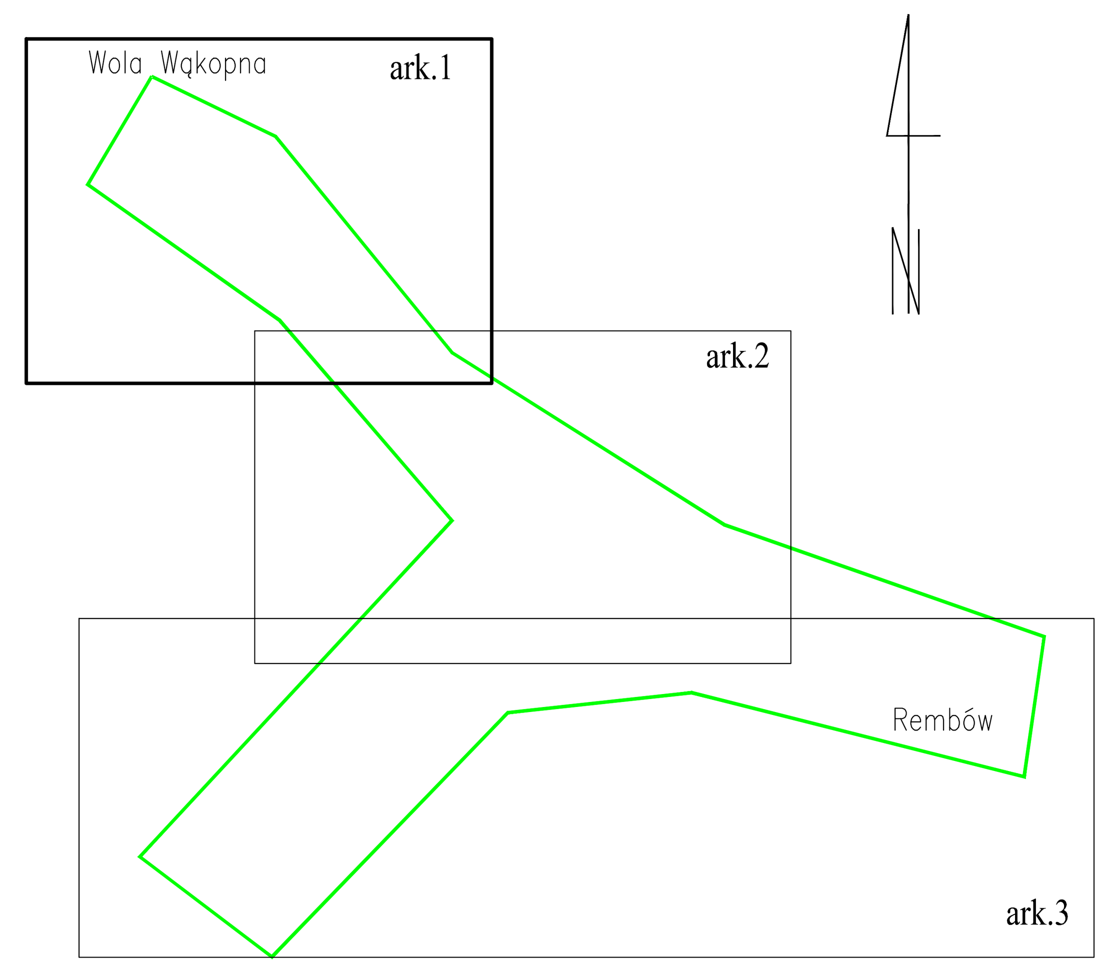

Poświadcza się, że niniejszy dokument został opracowany w wyniku prac geodezyjnych i kartograficznych, których rezultaty zawiera operat techniczny wpisany do ewidencji materiałów państwowego zasobu geodezyjnego i kartograficznego

Organ prowadzący państwowy zasób geodezyjny i kartograficzny	STAROSTA KIELECKI
Identyfikator ewidencyjny materiału zasobu - operatu technicznego	P.2604. 2016. 1264
Data wpisania operatu technicznego do ewidencji materiałów zasobu	12 05 2016
Imię, nazwisko i podpis osoby reprezentującej organ	Z up. Starosty INSPEKTOR Agata Synowska

WIZURA
Ewelina Mirecka
ul. Bałtowska 246 B
27-400 Ostrowiec Św.
NIP 676-219-02-32, REGON 260242434

mgr inż. Ewelina Mirecka
GEODETA UPRAWNIONY
Nr uprawnień 20107
ul. Bałtowska 246b, tel. 604 212 918
27-400 Ostrowiec Św.

Legenda:

(linia czarna)	Projektowana sieć wodociągowa
Hp	Projektowane hydranty przeciwpożarowe
z	Projektowane zasuwy
1,2,...33R	Punkty załamania trasy
(linia niebieska)	istniejąca sieć wodociągowa
eN	istniejące przewody energetyczne

Projektował: mgr inż. Marcin Olsiński Nr upr.: SLK/5874/PWBS/15	Podpis:	Zamawiający:	Gmina Raków Ul. Ogrodowa 1, 26–035 Raków
Opracował: mgr inż. Piotr Suchecki Nr upr.: 88/90, 562/90	Podpis:	Zadanie:	Budowa wodociągu Bardo
Opracował: dr inż. Antoni Olsiński	Podpis:	Tytuł rysunku:	Projekt zagospodarowania terenu
Sprawdził: mgr inż. Ewa Suchecka Nr upr.: SLK/0202/PWOS/03	Podpis:		

SILTECH Marcin Olsinski
ul.Konopnickiej 76A, 43–190 Mikołów siltech@onet.pl Tel.508576252
Niniejsza dokumentacja stanowi własność SILTECH Marcin Olsiński i może być wykorzystana zgodnie z zamówieniem. Udostępnianie osobie trzeciej lub kopiowanie wymaga zgody właściciela

Data:	Branża:	Stadium:	Skala:	Nr rys:
11.2016	sanitarna	PW	1:1000	1 ark.1z3