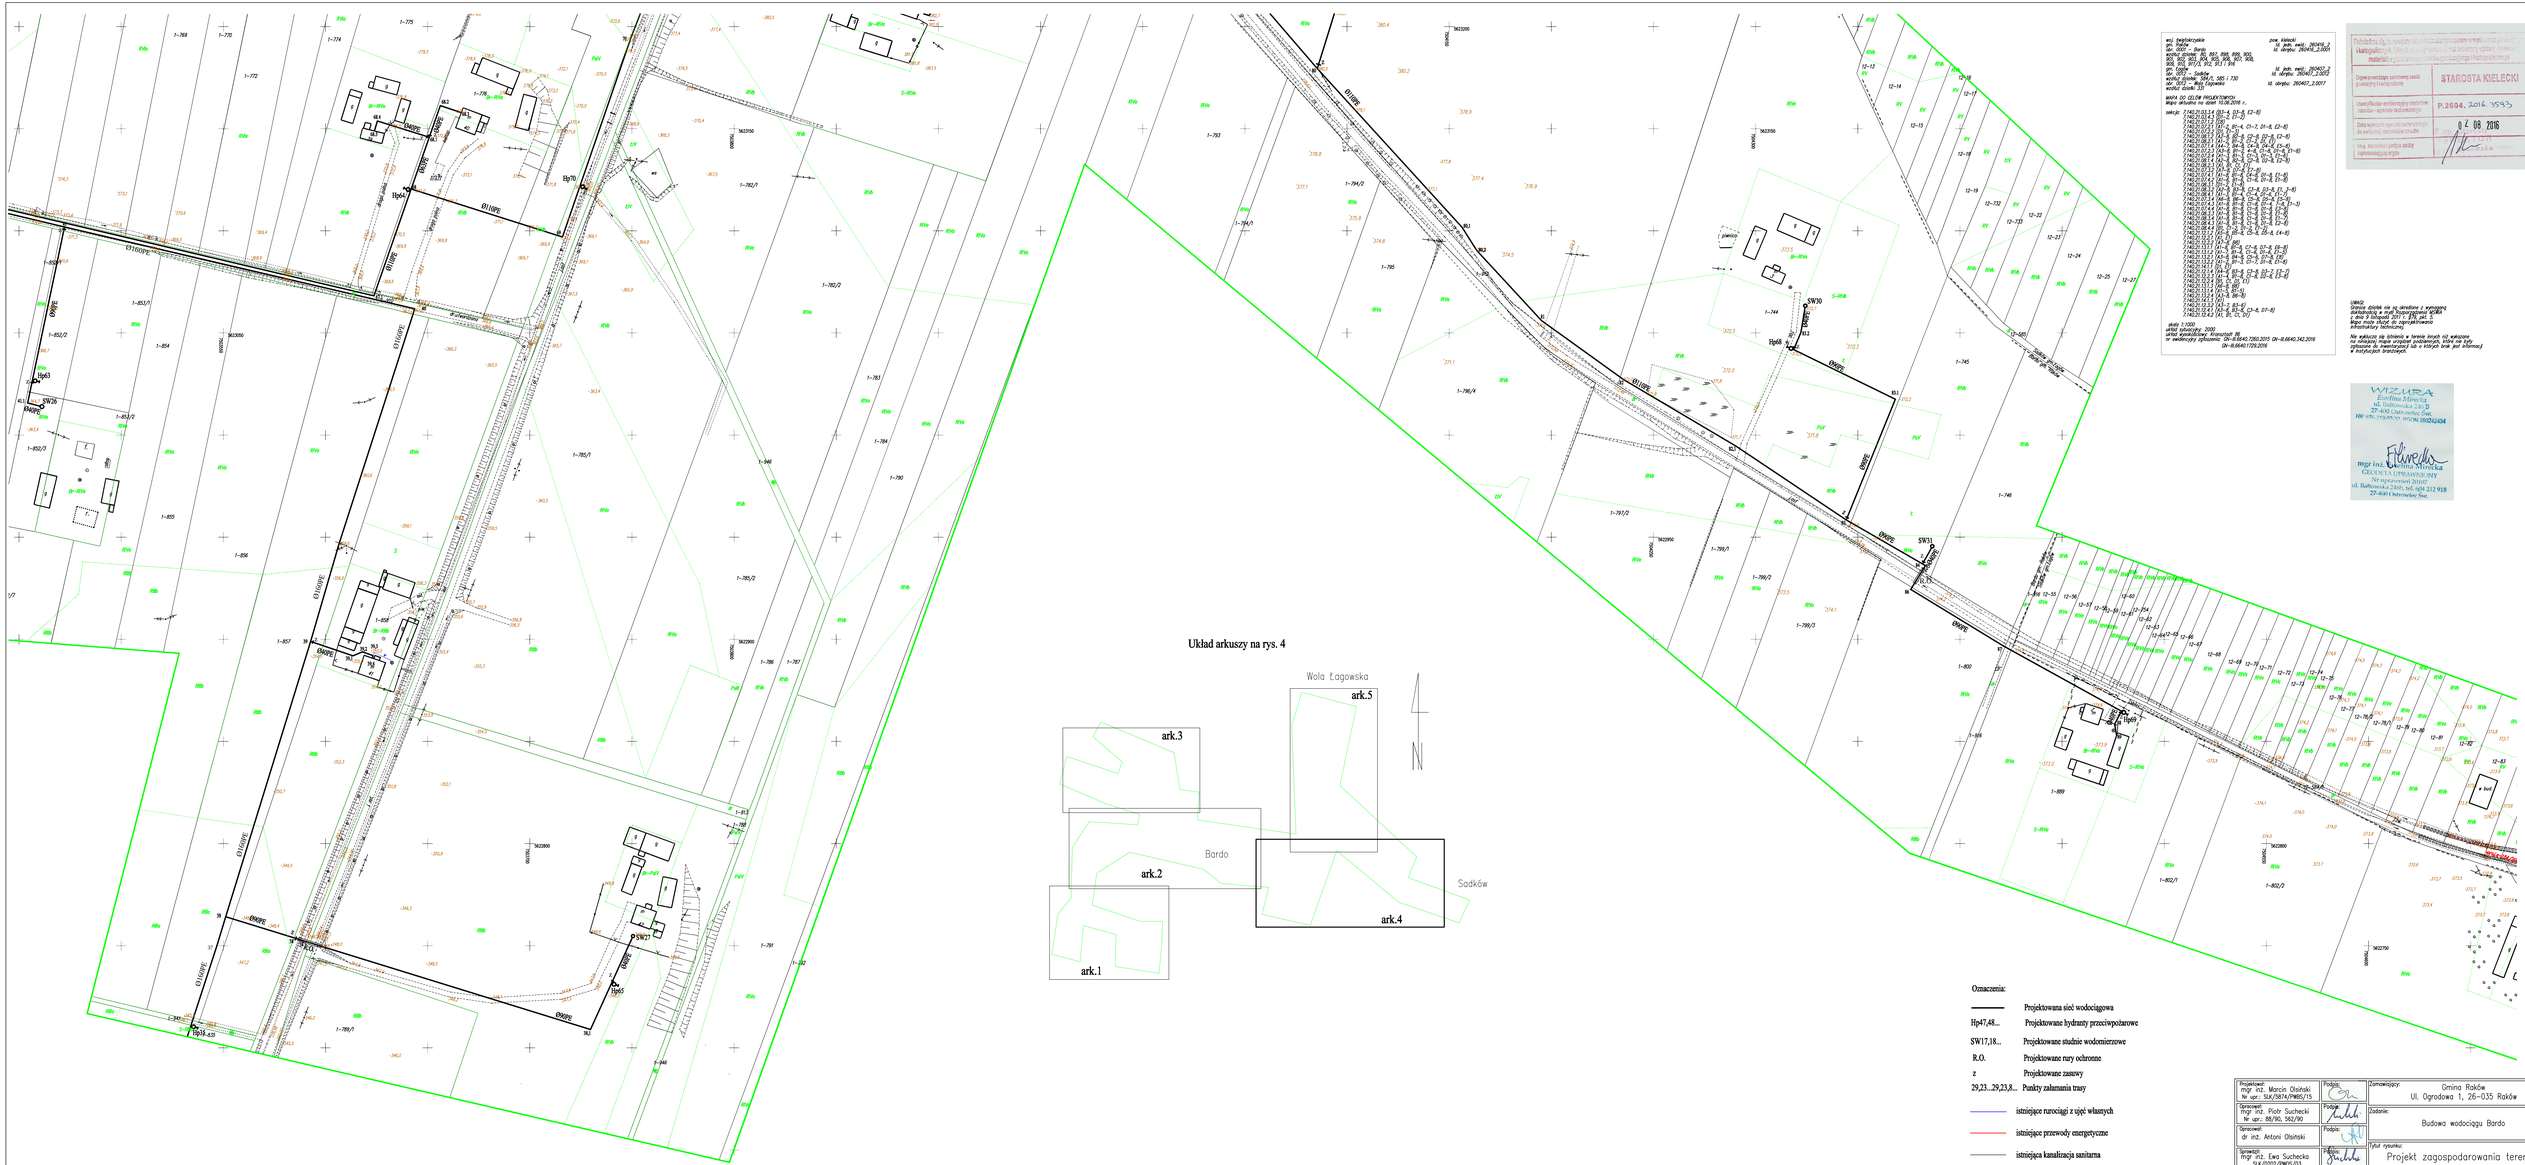

Układ arkuszy na rys. 4

Oznaczenia:

- Projektowana sieć wodociągowa
- Hp47,48... Projektowane hydranty przeciwpożarowe
- SW17,18... Projektowane studnie wodomierzowe
- R.O. Projektowane rury ochronne
- z Projektowane zasuwy
- 29,23...29,23,8... Punkty załamania trasy
- istniejące rurociągi z ujęć własnych
- istniejące przewody energetyczne
- istniejąca kanalizacja sanitarna

