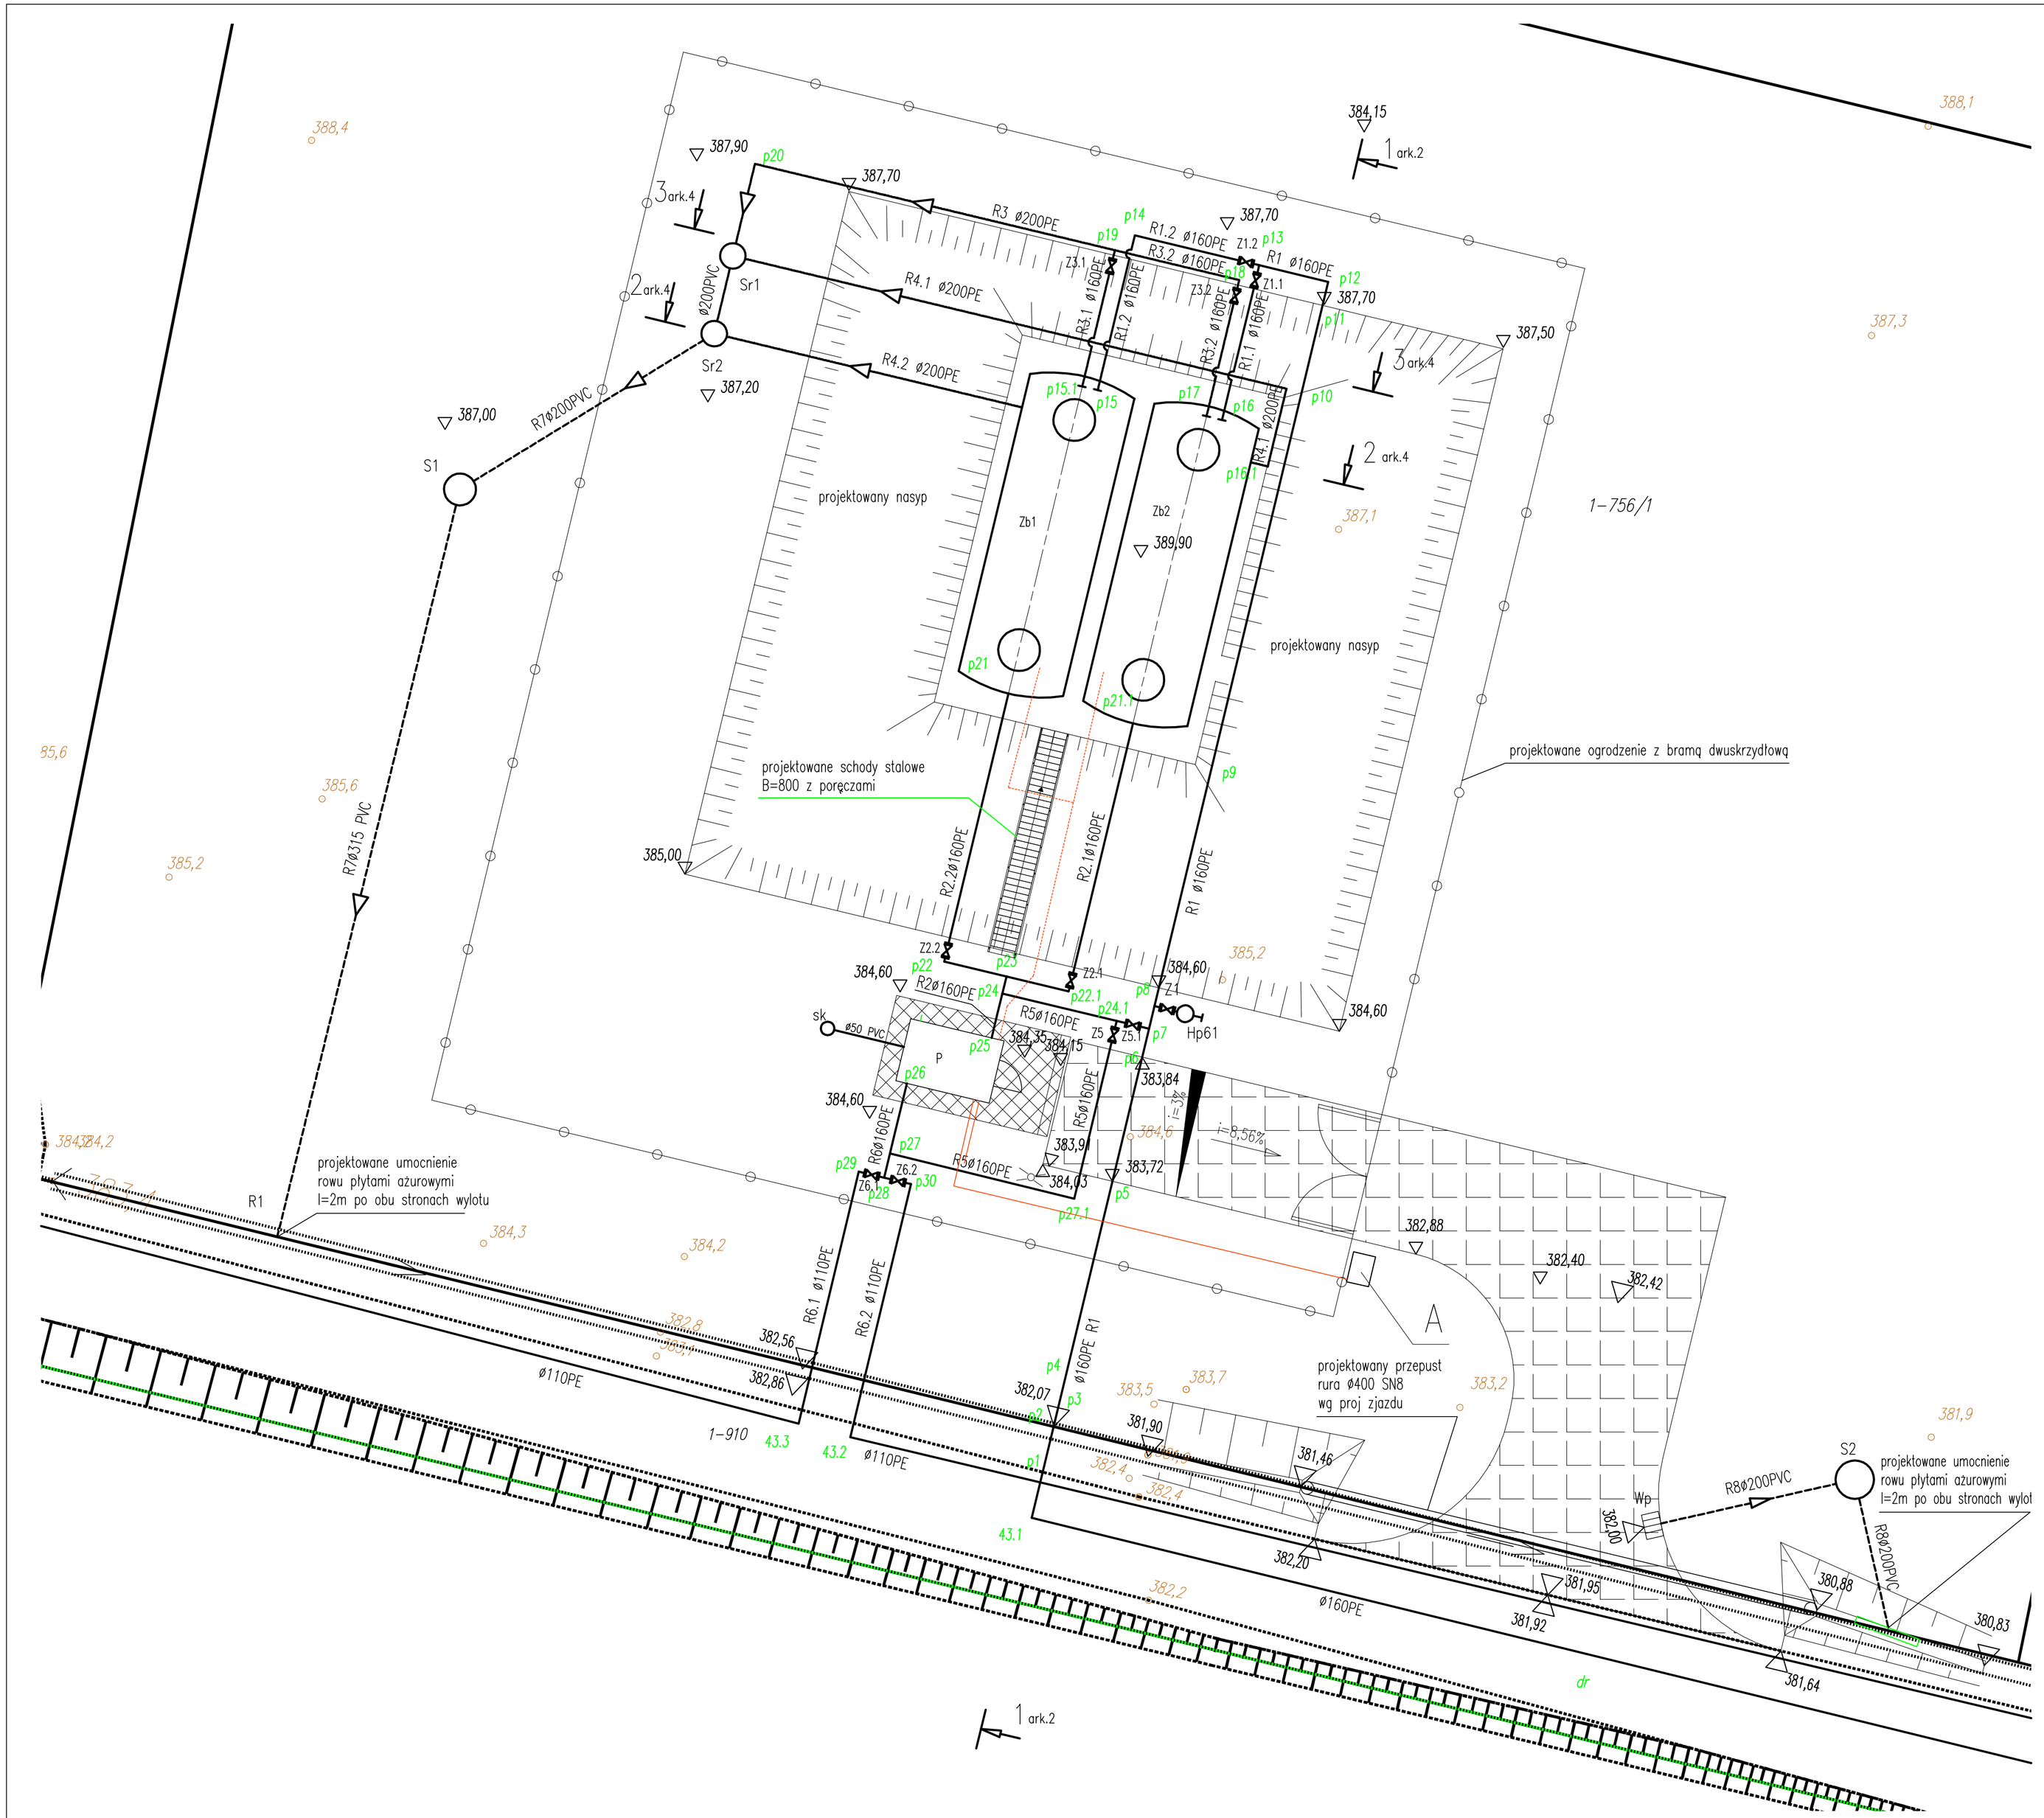


projektowana nawierzchnia utwardzona zjazdu i dojazdu
kostka betonowa – wg projektu zjazdu

projektowana nawierzchnia utwardzona pod kontener
kostka betonowa gr.8cm na podbudowie z kruszywa

OZNACZENIA:

| | |
|---|---|
| Zb1 | projektowany zbiornik DN3000 L=10,2m |
| Zb2 | projektowany zbiornik DN3000 L=10,2m |
| P | projektowana pompownia kontenerowa |
| S1 | projektowana studnia ø1000 betonowa |
| S2 | projektowana studnia ø1000 betonowa |
| Sr1, Sr2 | projektowane studnie PE ø800 |
| sk | projektowany zbiornik (na skropliny) PE ø800 |
| Hp61 | projektowany hydrant p.poż. DN80 nadziemny |
| Z1.1 – Z6.1 | projektowane zasuwy kołnierzowe |
| R1 | projektowane rurociągi zasilające ø160 PE100 1RC |
| R2 | projektowane rurociągi ssawne pompowni ø160 PE100 1RC |
| R3 | projektowane rurociągi spustowe zbiorników ø160, ø200 PE100 1RC |
| R4 | projektowane rurociągi przelewowe zbiorników ø200 PE100 1RC |
| R5 | projektowane rurociągi by-pasu pompowni ø160 PE100 1RC |
| R6 | projektowane rurociągi wody do odbiorców ø110 PE100 1RC |
| R7 | projektowane rurociągi grawitacyjne ø200, ø315 PVC-U |
| R8 | projektowane rurociągi grawitacyjne ø200 PVC-U |
| A | lokalizacja złącza (wg dostawcy energii elektrycznej) |
| | projektowane rurociągi |
| | projektowana inst. wewn. elektryczna |
| | projektowane przewody sond konduktometrycznych |
| | projektowany słup oświetleniowy |
| p1 – p30 | punkty trasy rurociągów i uzbrojenia |
| 384,60 | projektowane rzędne terenu |
| 383,2 | istniejące rzędne terenu |

Uwaga: rysunek rozpatrywać łącznie z rysunkami projektu zjazdu do przedmiotowej pompowni oraz PB.

| | | |
|---|---|---|
| Projektował: mgr inż. Marcin Olsiński Nr upr.: SLK/5874/PWBS/15 | Podpis: | Zamawiający: Gmina Raków Ul. Ogrodowa 1, 26-035 Raków |
| Opracował: mgr inż. Piotr Suchecki Nr upr.: 88/90, 562/90 | Podpis: | Zadanie: Budowa wodociągu Bardo |
| Opracował: dr inż. Antoni Olsiński | Podpis: | Tytuł rysunku: Pompownia ze zbiornikami |
| Sprawdził: mgr inż. Ewa Suchecka SLK/0202/PWOS/03 | Podpis: | |

SILTECH Marcin Olsiński
ul.Konopnickiej 76A, 43-190 Mikołów siltech@onet.pl Tel.508576252

| Data: | Branża: | Stadium: | Skala: | Nr rys: |
|---|---|---|---|---|
| 11.2016 | sanitarna | PW | 1:100 | 5 ark.1z9 |