


RZUT PODDASZA
skala 1:100

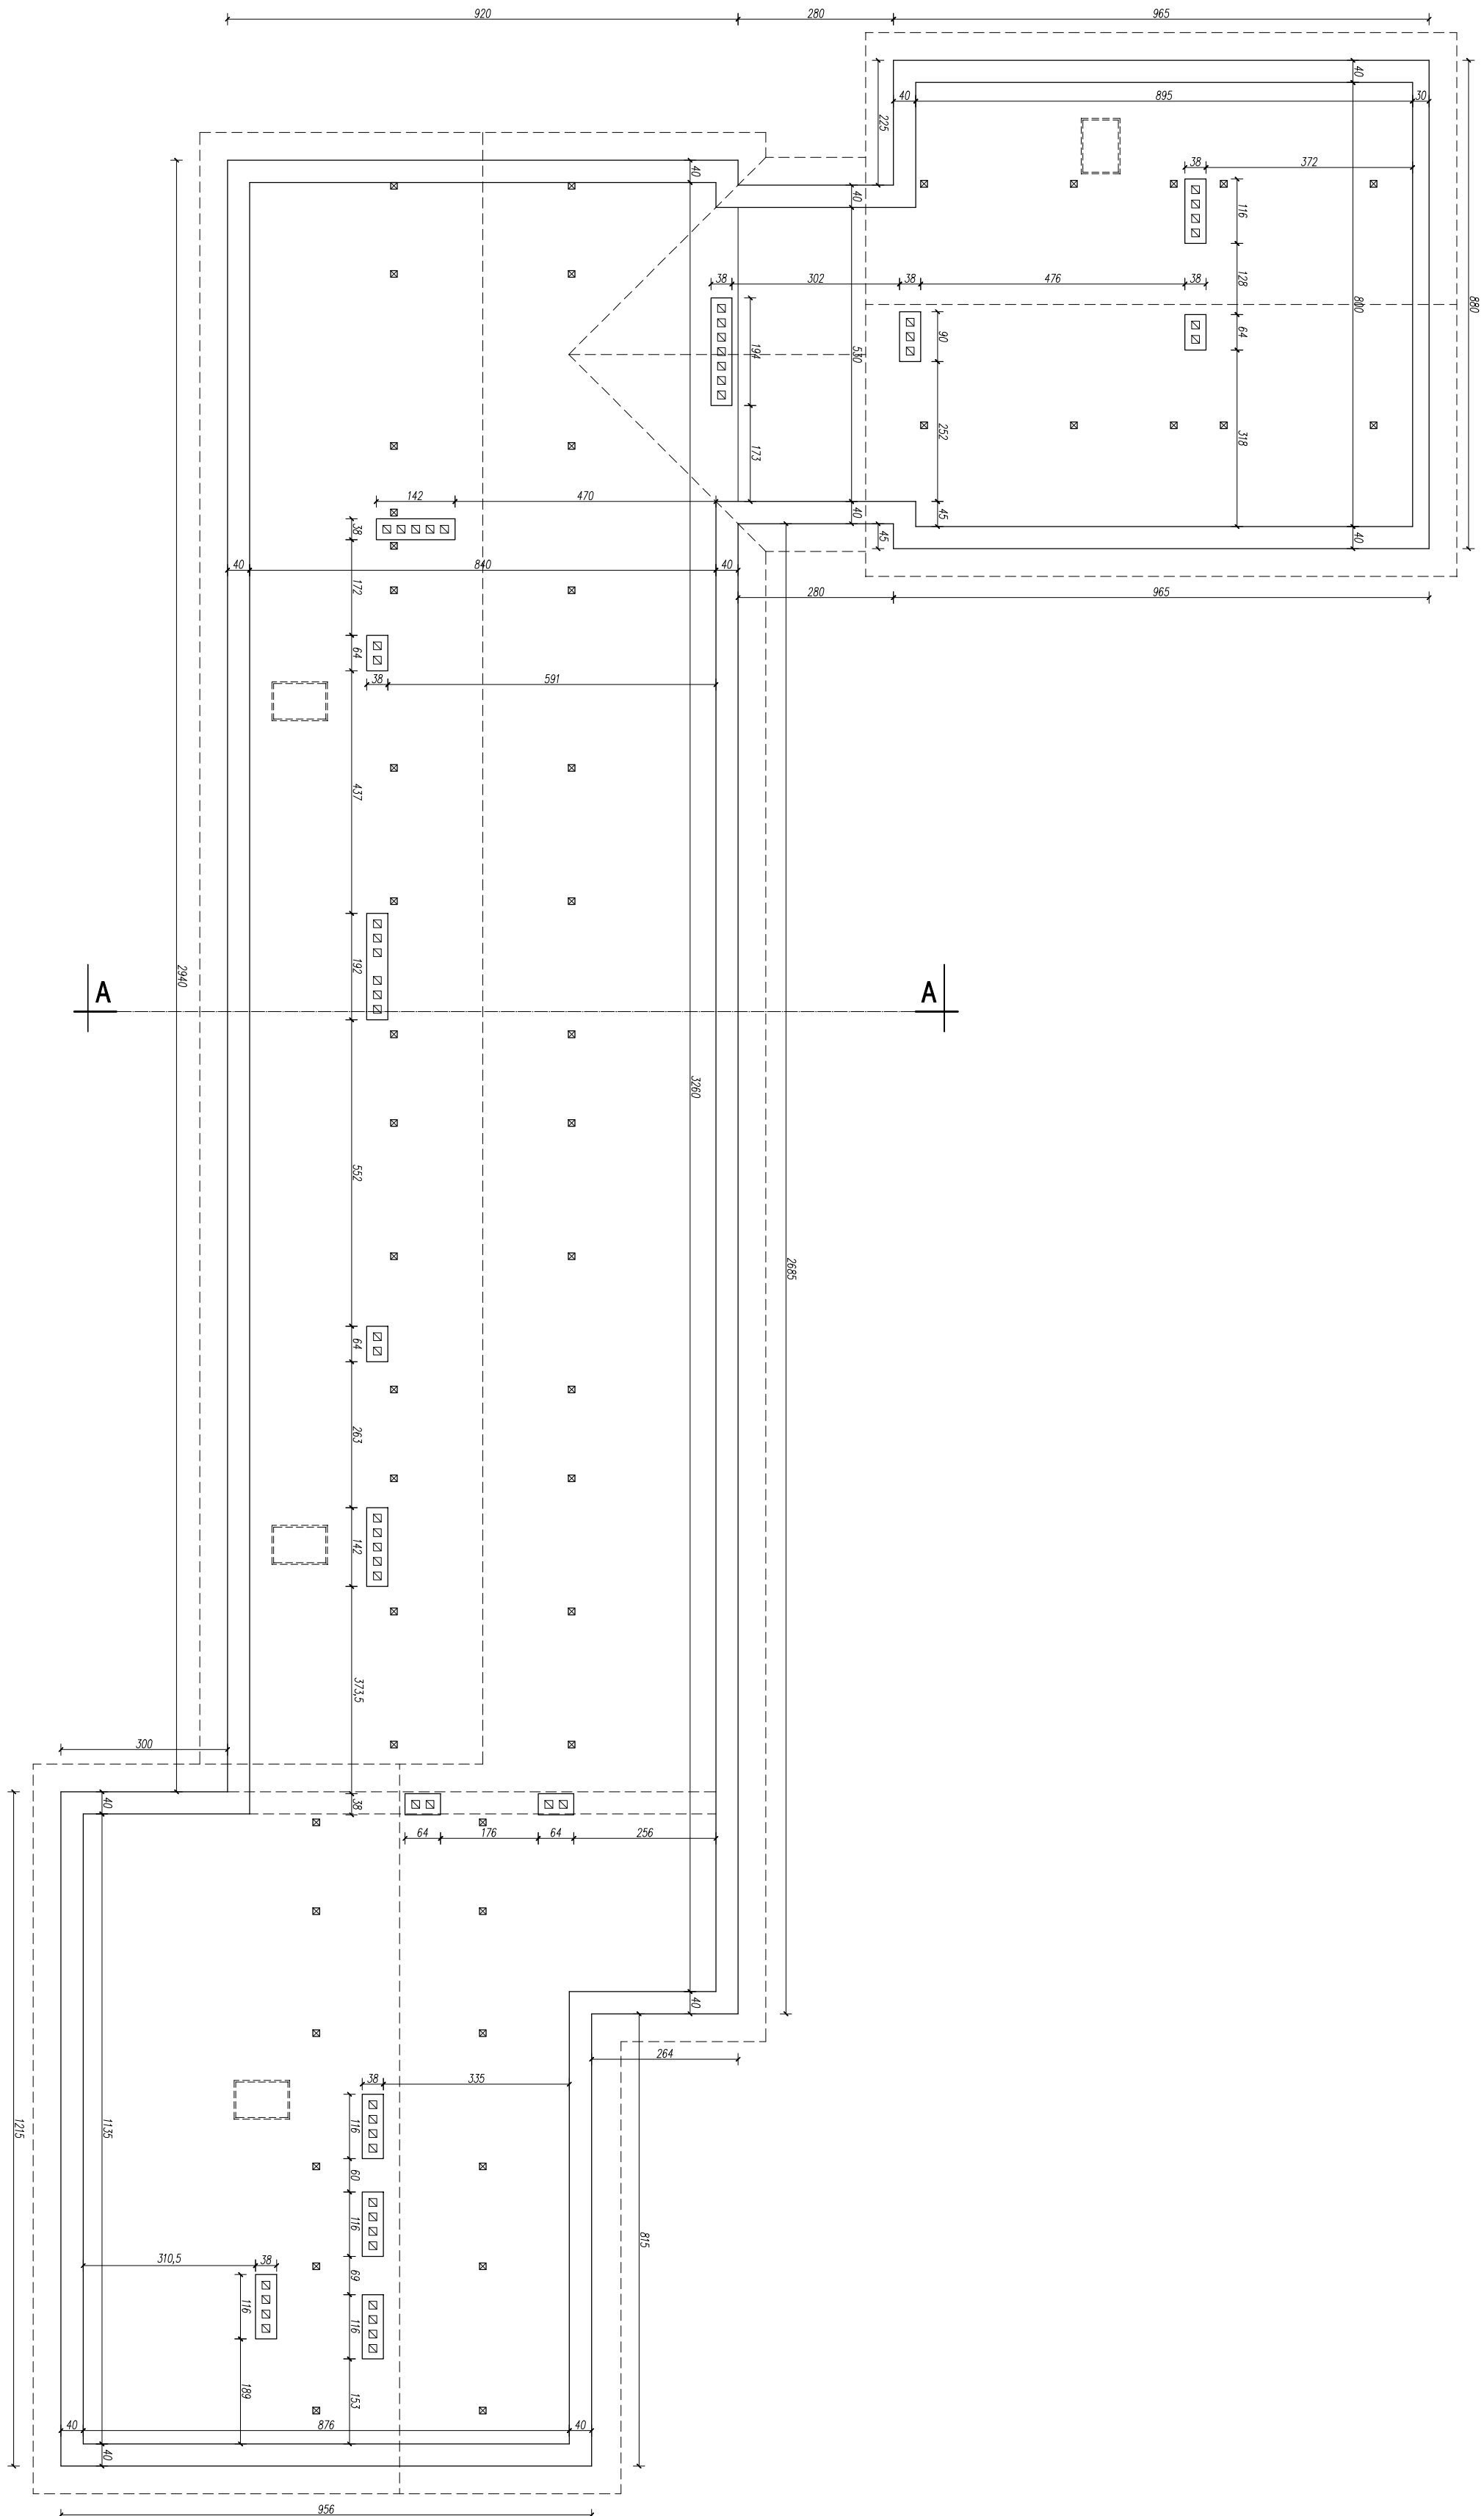

KARIGO		KARIGO Zbigniew Siewiński 25-415 Kleśce, ul. Górną 20	
tytuł / nazwa	INWENTARYZACJA / PROJEKT BUDOWLANY	skala	1:100
tytuł	RZUT PODDASZA	data	01.2018
nazwa inwestycji	ROZBUDOWA I PRZEBUDOWA SZKOLY PODSTAWOWEJ W OCIESEKACH	nr rysunku	
inwestor	OCIESEK, g.m. Raków DZ. NR EWID. 252, 253; OBRĘB 0013		
projektant	URZĄD GMINY RAKÓW ul. Ogrodowa 1, 26-035 RAKÓW		
opracował	mgr inż. Katarzyna SOLTYŚ ul. Dół, 51W0213PWK01/5		
Zapewnia się powołaniem, umieszczeniem na notyfikacji elektronicznej opracowania jak też jego fragmentów bez pisemnej zgody Właściciel praw autorskich. Wszelkie prawa wynikające z Ustawy o prawie autorskim i prawach pokrewnych.			