


RZUT WIEŻBY DACHOWEJ

skala 1:100

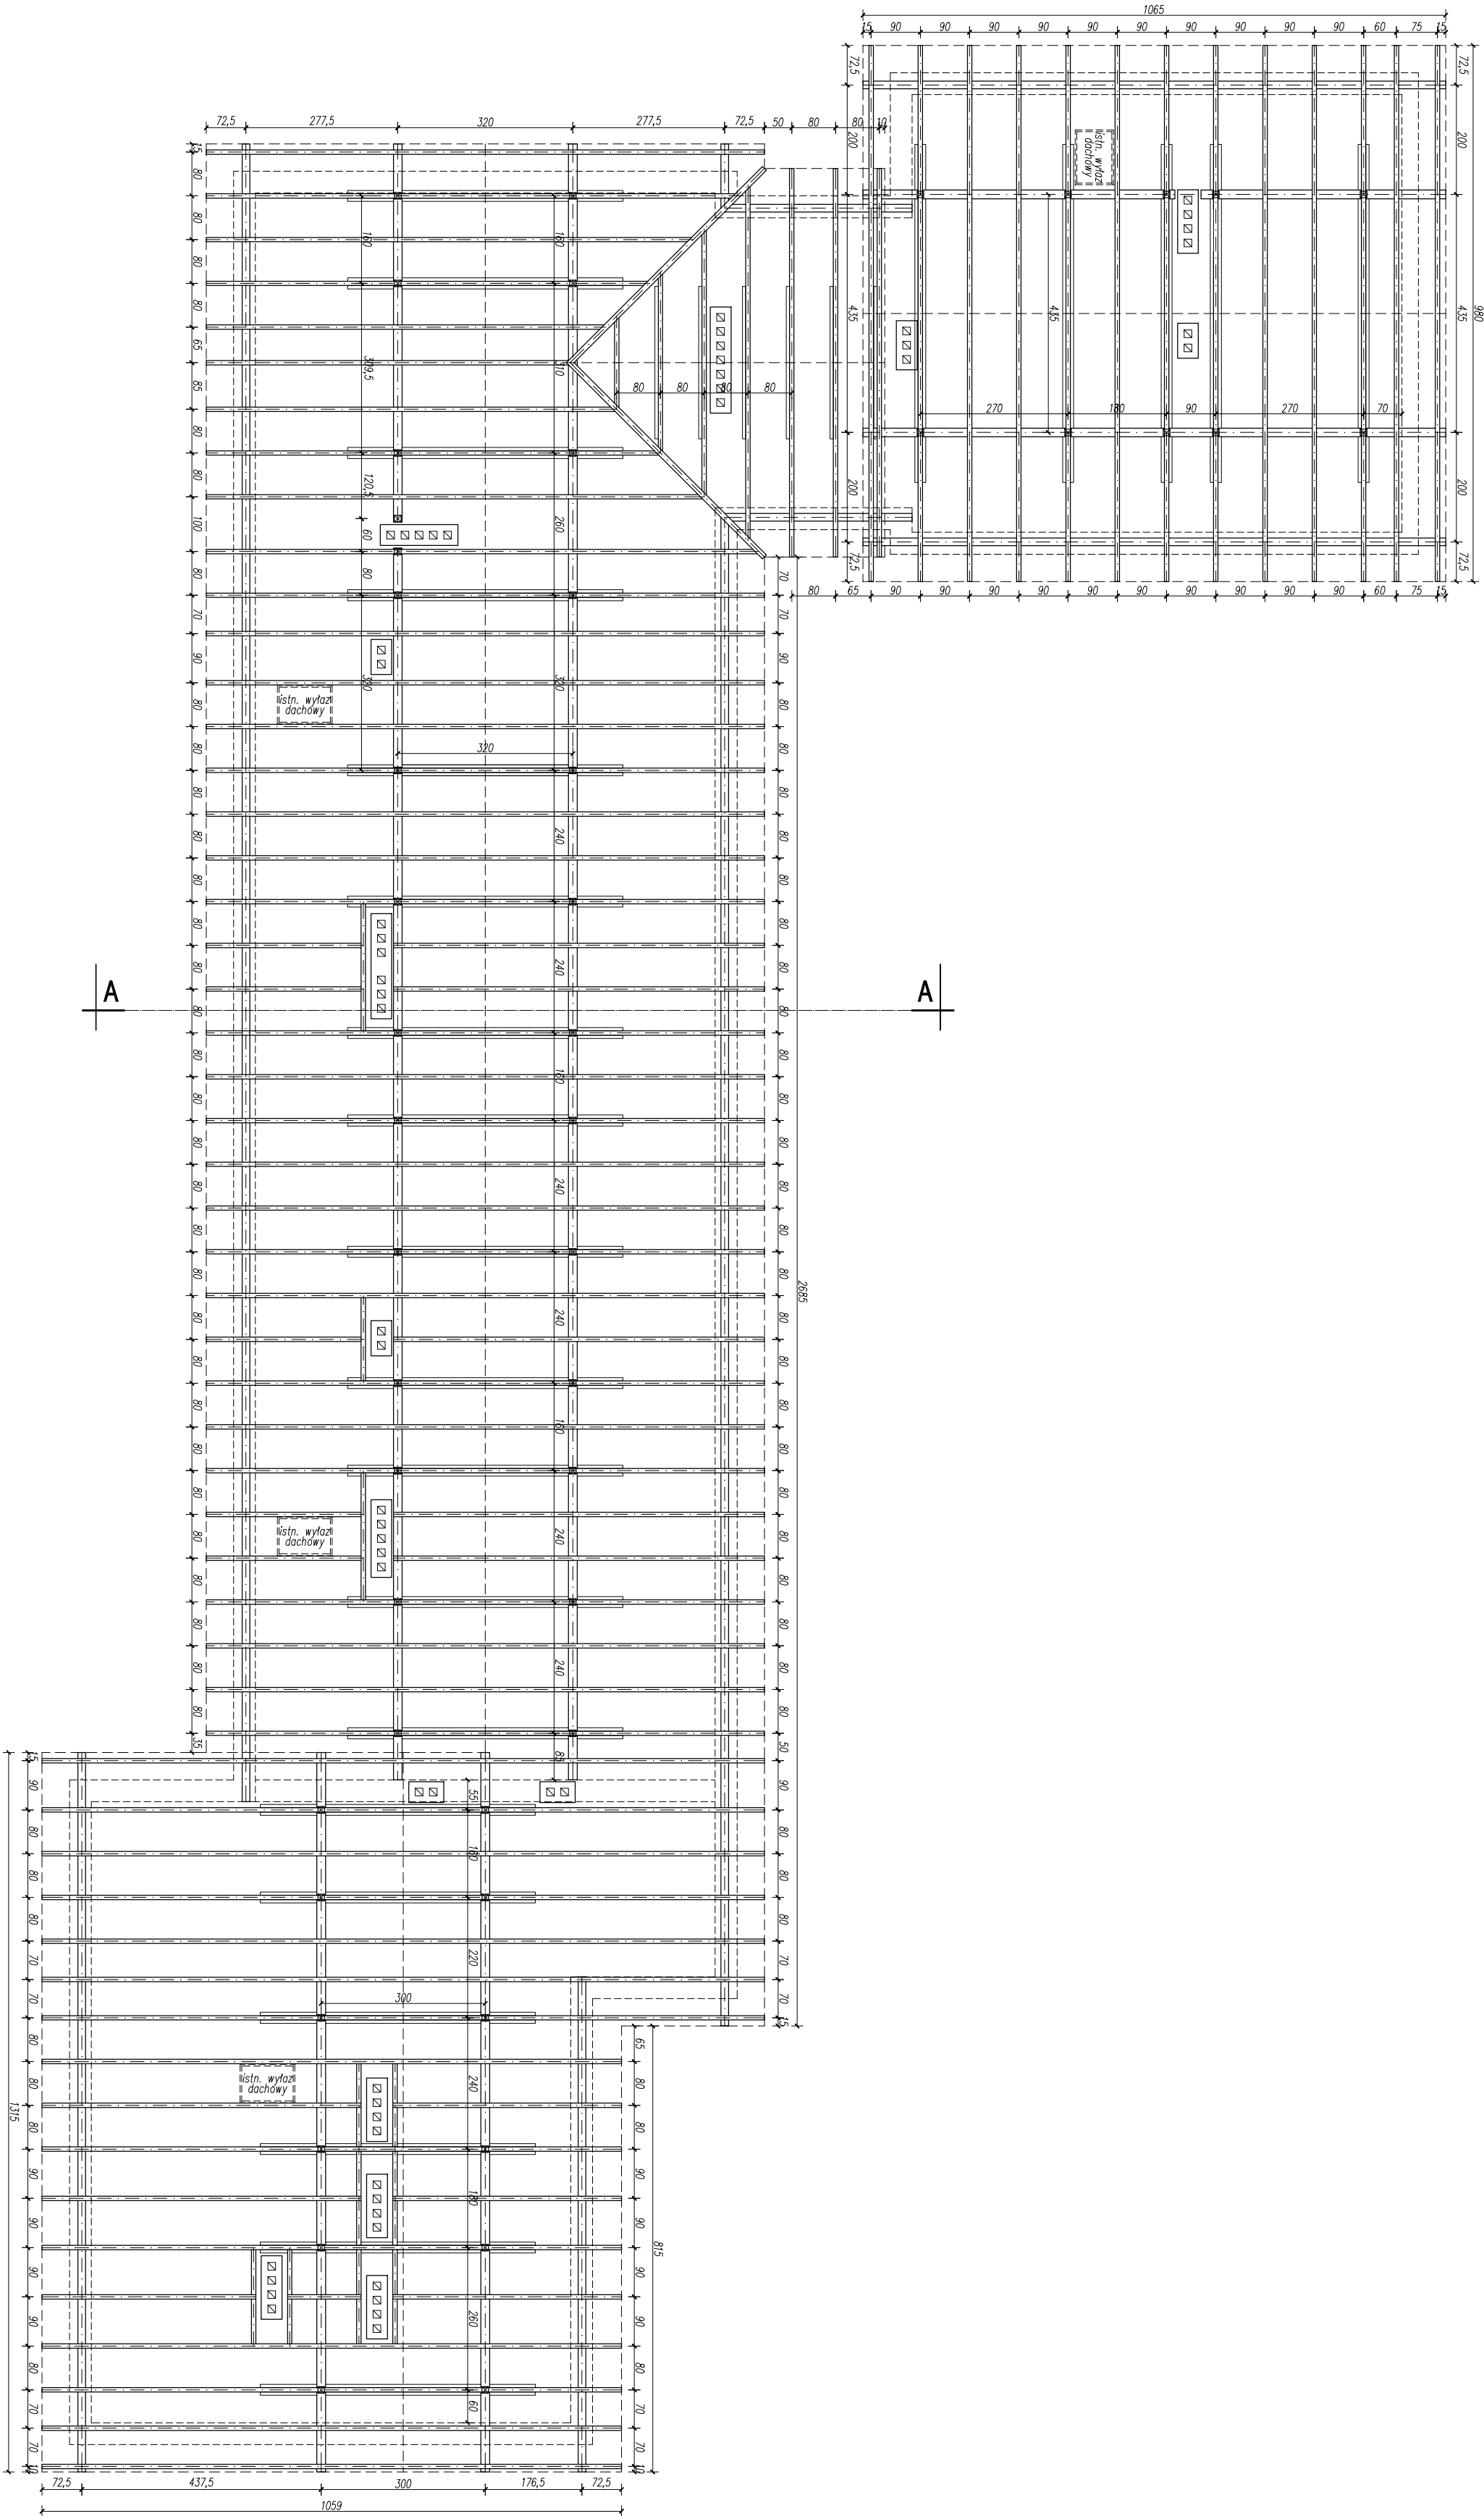

KARIGO				KARIGO Zbigniew Siewierski 25-415 Kielce, ul. Górna 20	
nazwa i adres	INWENTARYZACJA I PROJEKT BUDOWLANY			skala	1:100
tytuł	RZUT WIEŻBY DACHOWEJ			data	01.2018
nazwa inwestycji	ROZBUDOWA I PRZEBUDOWA SZKOŁY PODSTAWOWEJ W OCIESEKACH			nr rysunku	I-5
inwestor	OCIESEKI, gm. Raków DZ. NR EWID. 282, 283, OBRĘB 0013 URZĄD GMINY RAKÓW ul. Ogrodowa 1, 28-035 RAKÓW				
opracował	mgr inż. Katarzyna SOŁTYS upr. bud. SWK/0213/PWBK/15				
Załącznik do pozwolenia, umowa na wykonanie robót budowlanych, jak też jego fragmentów bez własnej zgody					
Wszystkie prawa autorskie. Wszelkie prawa wynikające z ustawy o prawie autorskim i prawach pokrewnych.					