


GÓRKA SANECZKOWA
skala 1:100

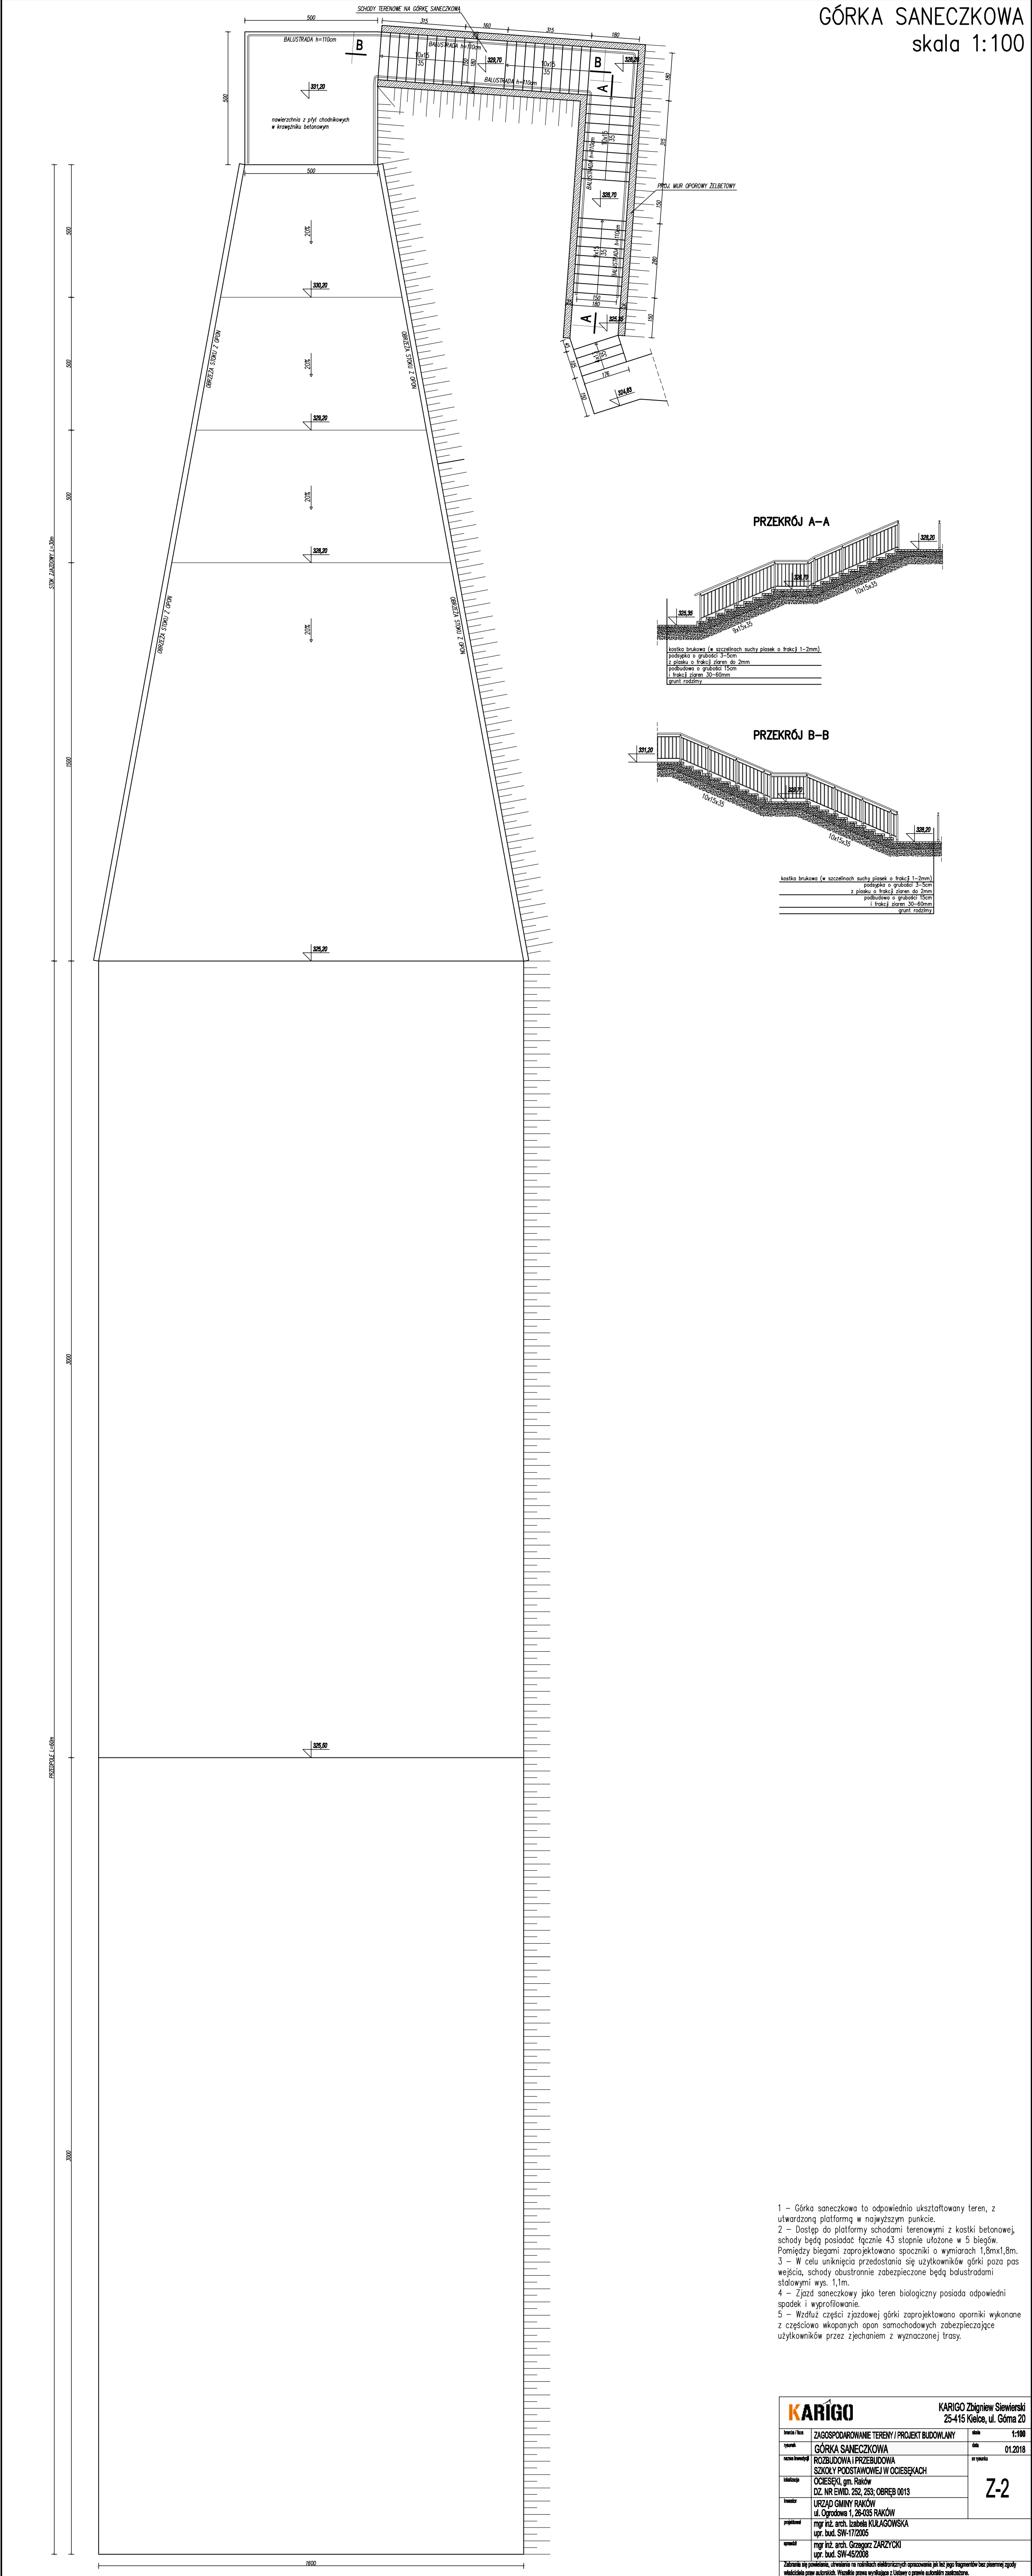

1 – Górkę saneczkową to odpowiednio ukształtowany teren, z utworzoną platformą w najwyższym punkcie.
2 – Dostęp do platformy schodami terenowymi z kostki betonowej schody będą posiadać łącznie 43 stopnie ułożone w 5 biegów. Pomagający biegni zaprojektowano spoczniki o wymiarach 1,8mx1,8m.
3 – W celu uniknięcia przedostania się użytkowników górki poza pas wejścia, schody obustronnie zabezpieczone będą balustradami stalowymi wys. 1,1m.
4 – Zjazd saneczkowy jako teren biologiczny posiada odpowiedni spadek i wyprofilowanie.
5 – Wzdłuż części zjazdowej górki zaprojektowano opanki wykonane z częściowo wkopanych opon samochodowych zabezpieczające użytkowników przez zjechaniem z wyznaczonej trasy.

KARIGO		KARIGO Zbigniew Siewierski 25-415 Kleś, ul. Górną 20	
nazwa i adres	ZAGOSPODAROWANIE TERENU / PROJEKT BUDOWLANY	skala	1:100
opis	GÓRKA SANECZKOWA	data	01.2018
opracowanie	mgr inż. arch. Grzegorz ZARZYCKI upr. bud. SH-45/2008		

