




Nadprože želb. NW-1.1/A
1.50





Poz.3.1.1/B
Poz.3.1.6/B

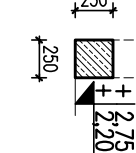

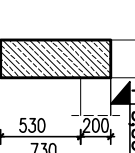

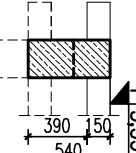

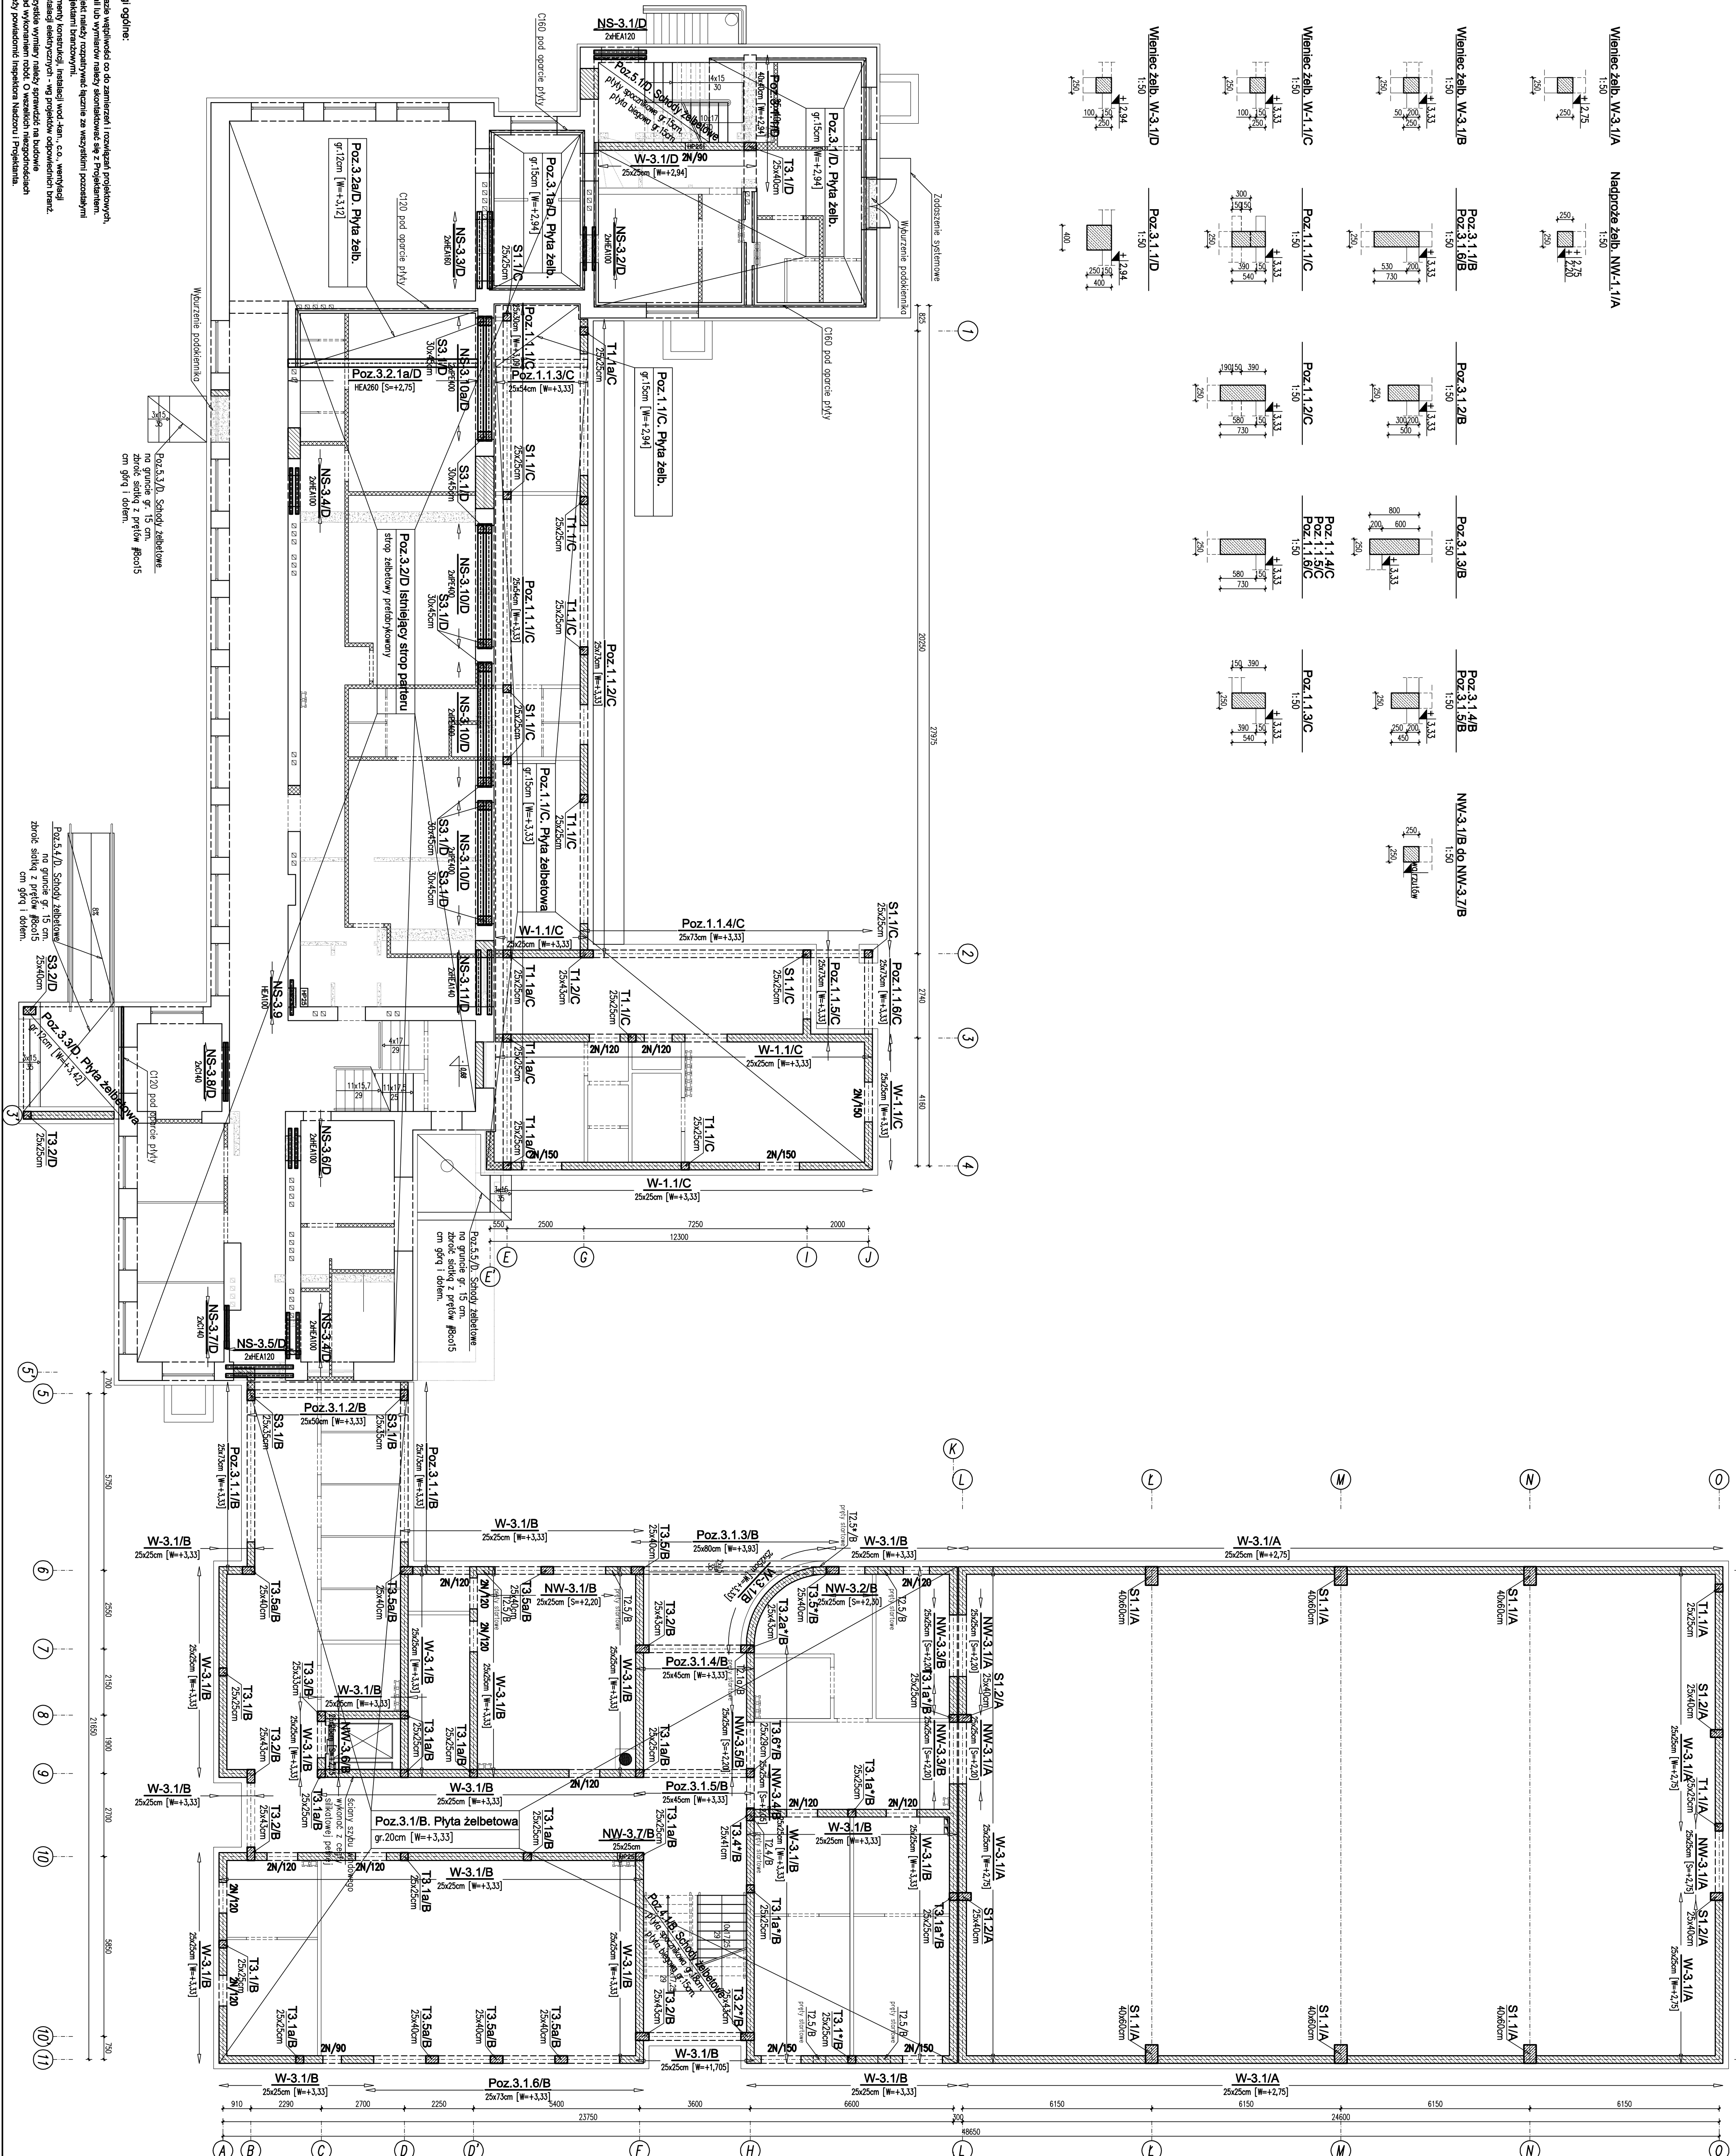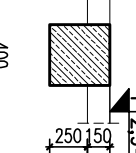

Poz.1.1.1/C



Poz.3.1.1/D



LEGENDA:

- | | |
|---|---|
|  | - elementy żelbetowe |
|  | - ściany nośne |
|  | - ściany nośne istniejące |
|  | - ściany działowe |
|  | - wyburzenia |
|  | - projektowane ściany działowe w części istniejącej i ściany mionośne |

UWAGI:

- [illegible]

Beton: C25/30 (B30) – segment A
 C20/25 (B25) – pozostałe segmenty
 Stal: # - A-IIIIN (RB500W)
 Ø - A-0 (St05-b)
 Drewno liść: C24
 DREWNO KLEJONE: GL28h
 Stal profilowa: S235

[illegible]