ELEMENTY KONSTRUKCYJNE PIĘTRA
SKALA 1:100

Wieniec żelb. W-2.1/A
1:50

Wieniec żelb. W-2.2/A
1:50

Wieniec żelb. W-2.1/B
1:50

Poz.2.1.1/B
Poz.2.1.2/B
1:50

Wieniec żelb. W-2.2/B
1:50

Nadproże żelb. NW-2.1/B
Nadproże żelb. NW-2.2/B
Nadproże żelb. NW-2.5/B
Nadproże żelb. NW-2.6/B
Nadproże żelb. NW-2.7/B
Nadproże żelb. NW-2.8/B
1:50

Nadproże żelb. NW-2.3/B
1:50

Nadproże żelb. NW-2.4/B
1:50

Wieniec żelb. W-2.1/D
1:50

Nadproże żelb. NW-2.1/D
1:50

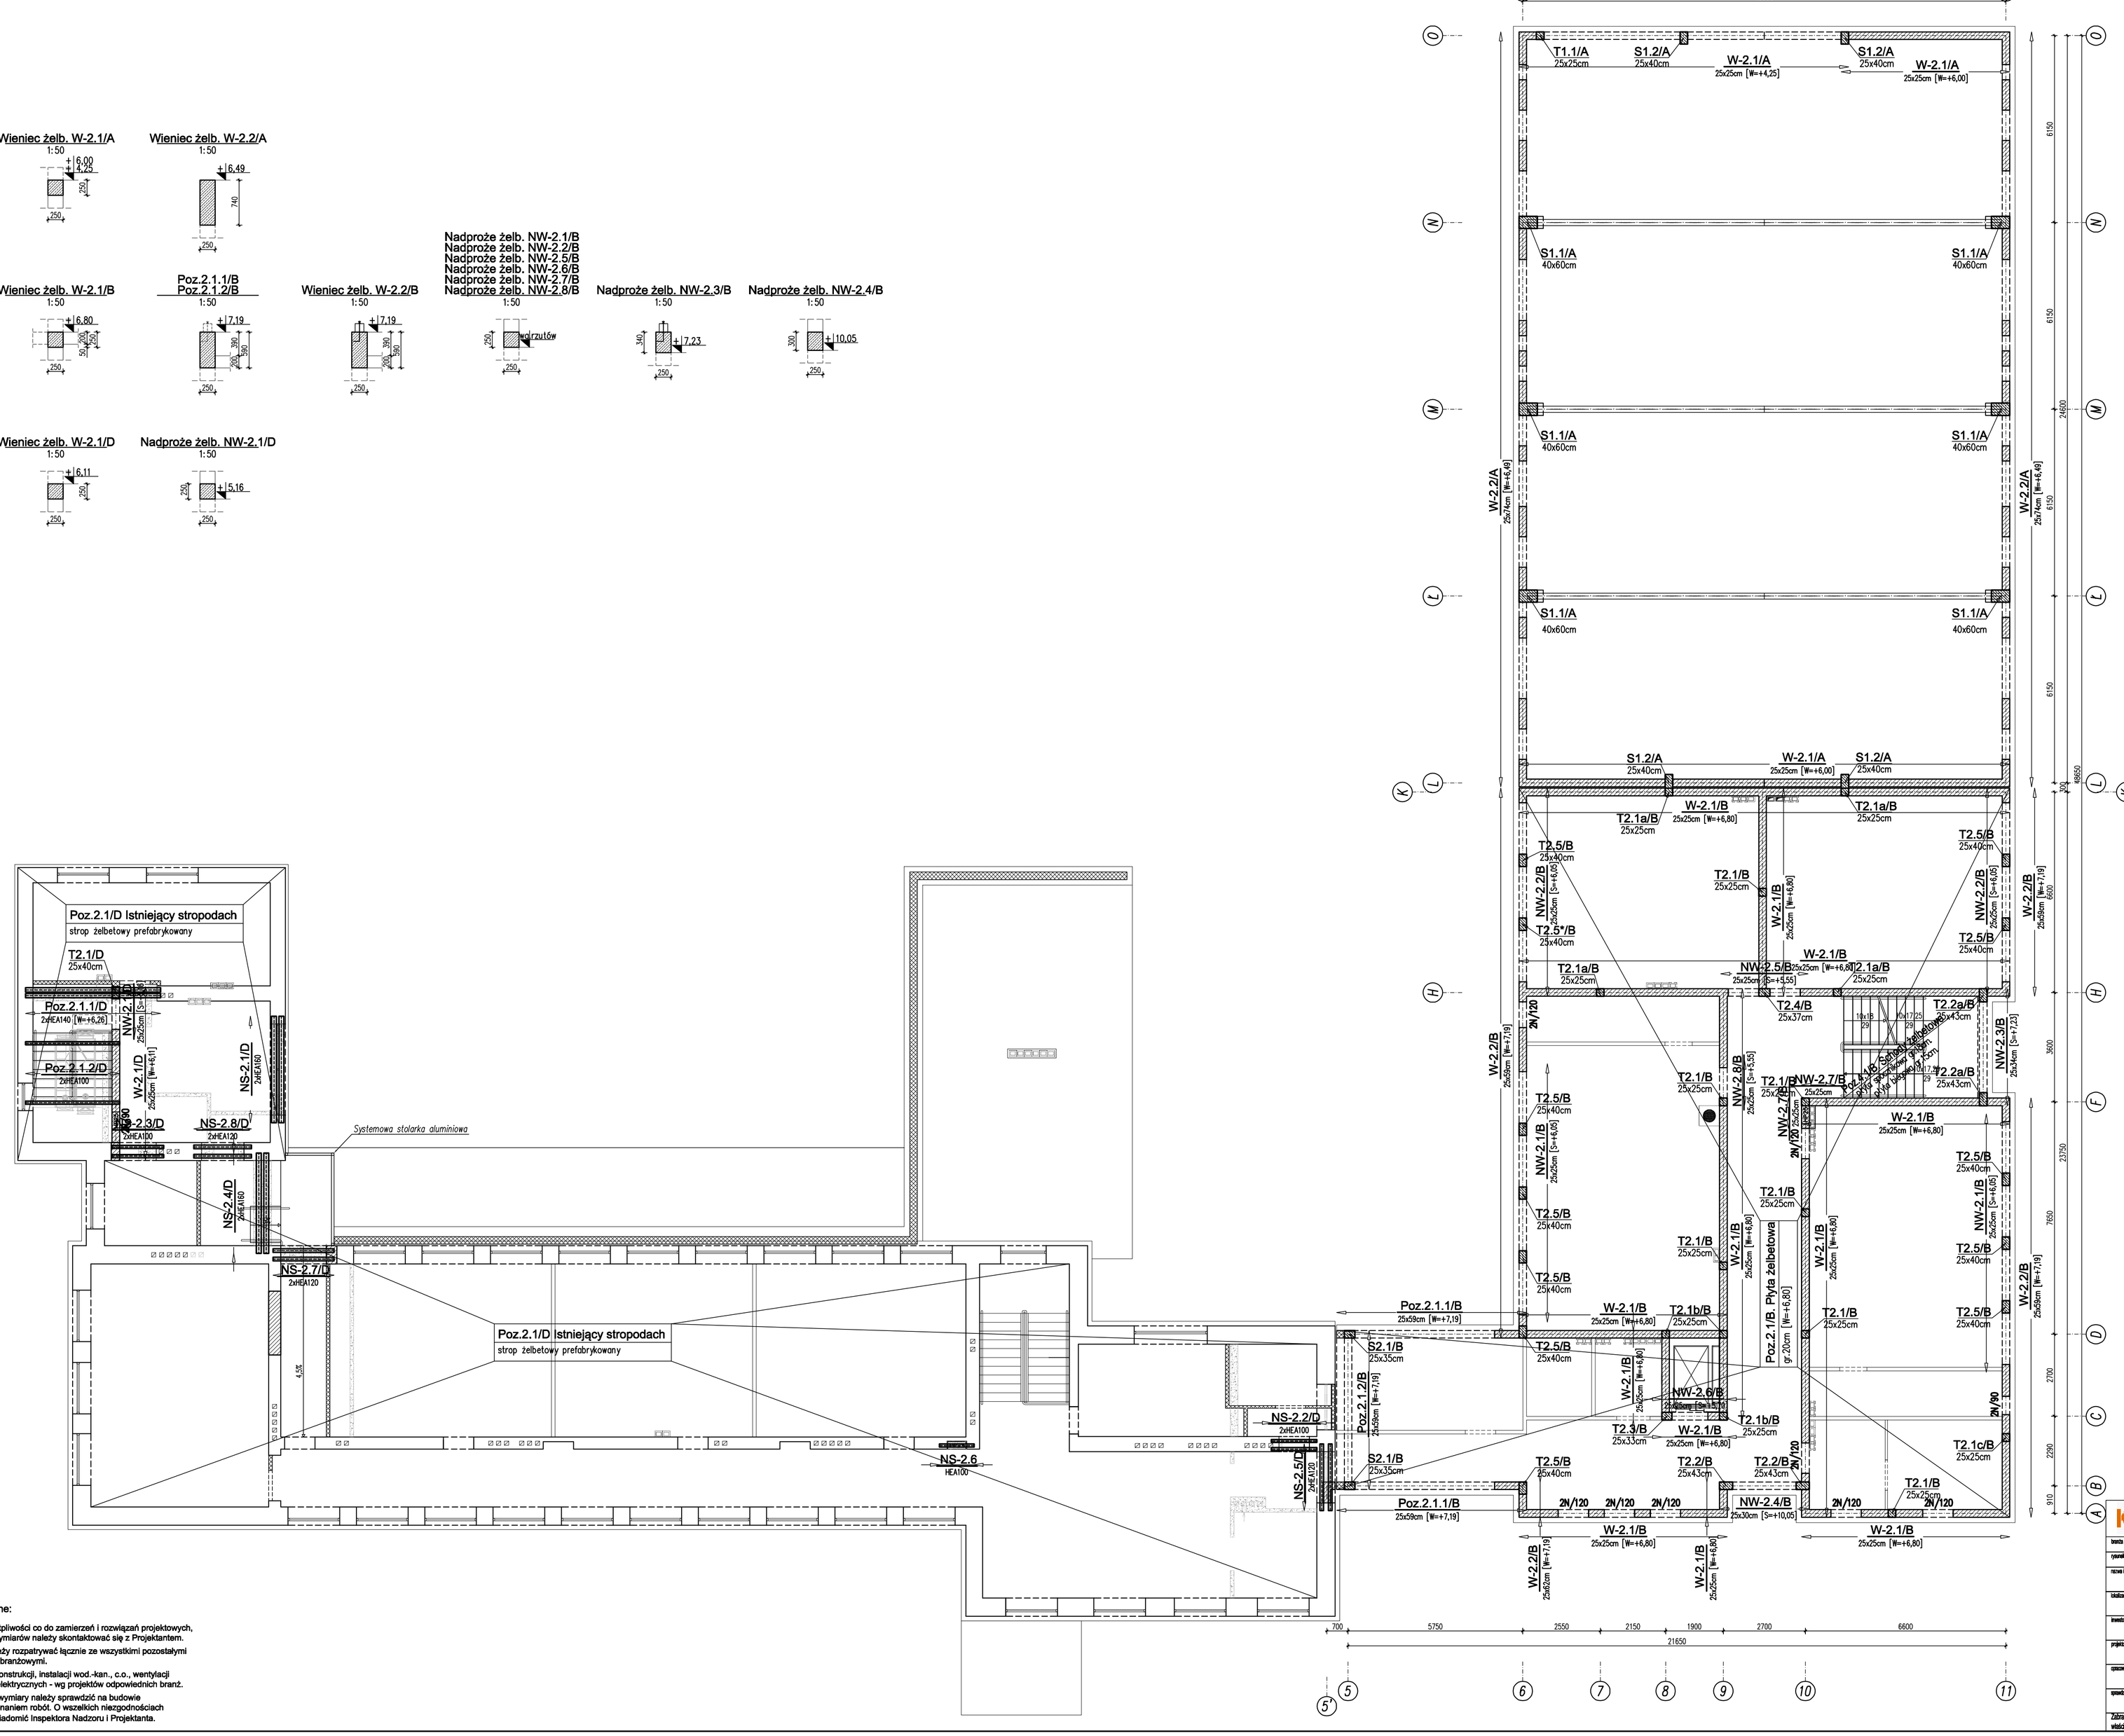

LEGENDA:

- elementy żelbetowe
- ściany nośne
- ściany nośne istniejące
- ściany działowe
- wyburzenia
- projektowane ściany działowe w części istniejącej i zamurowania

1. W... – wieńce
2. T... – trzpienie żelbetowe
3. N... – nadproża prefab. L–19
4. NW... – nadproże wylewane
5. S... – słupy żelbetowe
6. Sc... – ściany żelbetowe
7. Ns... – nadproża stalowe

UWAGI:
1. Wymiary podano w mm.
2. Rysunek rozpatrywać łącznie z projektem architektury oraz projektami branżowymi.
3. Instalacje oraz otwory w ścianie wg projektów branżowych.
4. Kominy spalinowe dylatować od konstrukcji stropu.
5. W– oznacza wierzch elementu
6. S– oznacza spód elemwnetu
7. W przypadku wykonywania nowych otworów wentylacyjnych, przebicia w istniejących stropach należy wykonać w miejscach nie naruszających elmentów nośnych stropów (w stropie gęstożebrowym w miejscu wypełnienia pustakiem, w płytach kanałowych w miejscu kanału).
8. Przed przystąpieniem do realizacji inwestycji wszystkie wymiary sprawdzić na budowie.
9. Ściany szybu windowego wykonać z cegły silikatowej pełnej.

±0,00 =325,00 m.n.p.m.
Beton: C25/30 (B30) - segment A
C20/25 (B25) - pozostałe segmenty
Stal: # - A-IIIN (RB500W)
Ø - A-0 (St0S-b)
Drewno lite: C24
Drewno klejone: GL28h
Stal profilowa: S235

Uwagi ogólne:

1. W razie wątpliwości co do zamierzeń i rozwiązań projektowych, detali lub wymiarów należy skontaktować się z Projektantem.
2. Projekt należy rozpatrywać łącznie ze wszystkimi pozostałymi projektami branżowymi.
3. Elementy konstrukcji, instalacji wod.-kan., c.o., wentylacji i instalacji elektrycznych - wg projektów odpowiednich branż.
4. Wszystkie wymiary należy sprawdzić na budowie przed wykonaniem robót. O wszelkich niezgodnościach należy powiadomić Inspektora Nadzoru i Projektanta.

KARIGO
KARIGO Zbigniew Siewierski
25-415 Kielce, ul. Góma 20

branża / faza	KONSTRUKCJA / PROJEKT BUDOWLANY	skala 1:100
rysunek	ELEMENTY KONSTRUKCYJNE PIĘTRA	data 01.2018
nazwa inwestycji	ROZBUDOWA I PRZEBUDOWA SZKOŁY PODSTAWOWEJ W OCIESĘKACH	nr rysunku K-0.4
lokalizacja	OCIESĘKI, gm. Raków DZ. NR EWID. 252, 253; OBRĘB 0013	
inwestor	URZĄD GMINY RAKÓW ul. Ogrodowa 1, 26-035 RAKÓW	
projektował	mgr inż. Dariusz ANTONIAK upr. bud. SWKP/OOK/0001/12	
sprawdził	mgr inż. Michał Majchrzyk	
sprawdził	mgr inż. Marcin NOSEK upr. bud. SWK/0111/POOK/06	

Zabrania się powielania, otwierania na nośnikach elektronicznych oprowadzenie jak też jego fragmentów bez pisemnej zgody właściciela praw autorskich. Wszelkie prawa wynikające z Ustawy o prawie autorskim zastrzeżone.