


skala 1:50

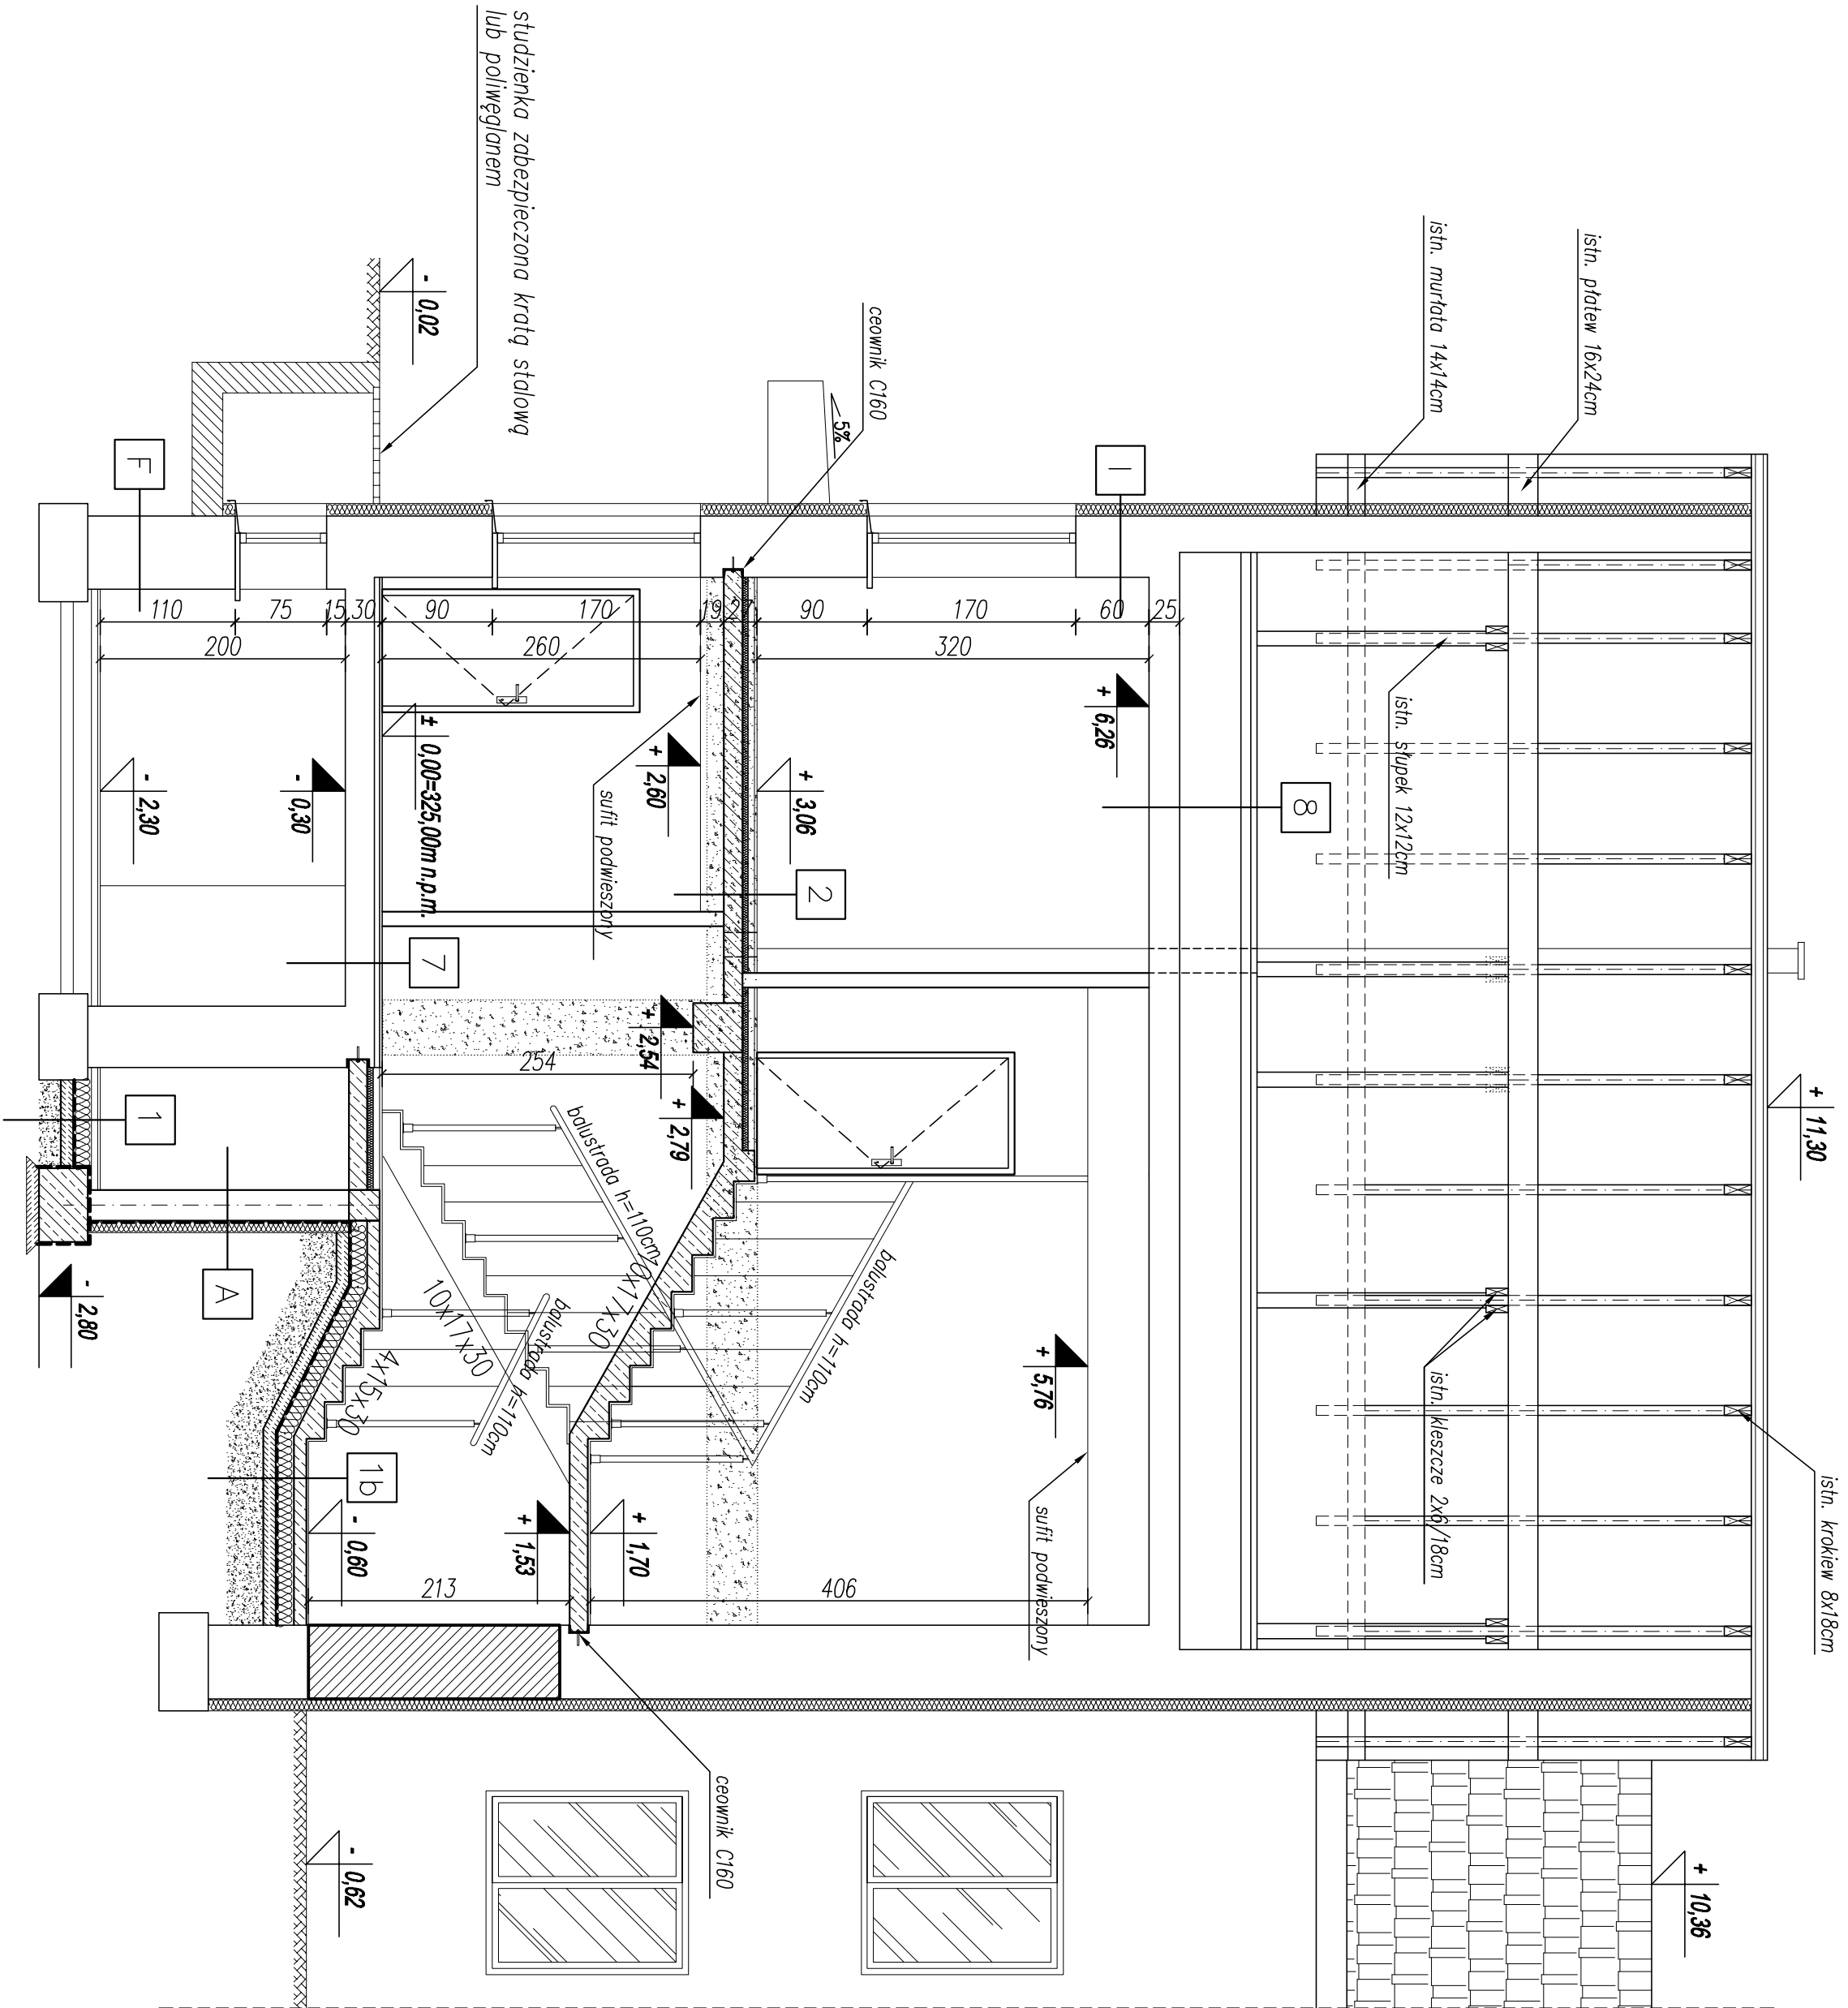



[illegible]