RZUT PARTERU - INSTALACJA ELEKTRYCZNA SKALA 1:100

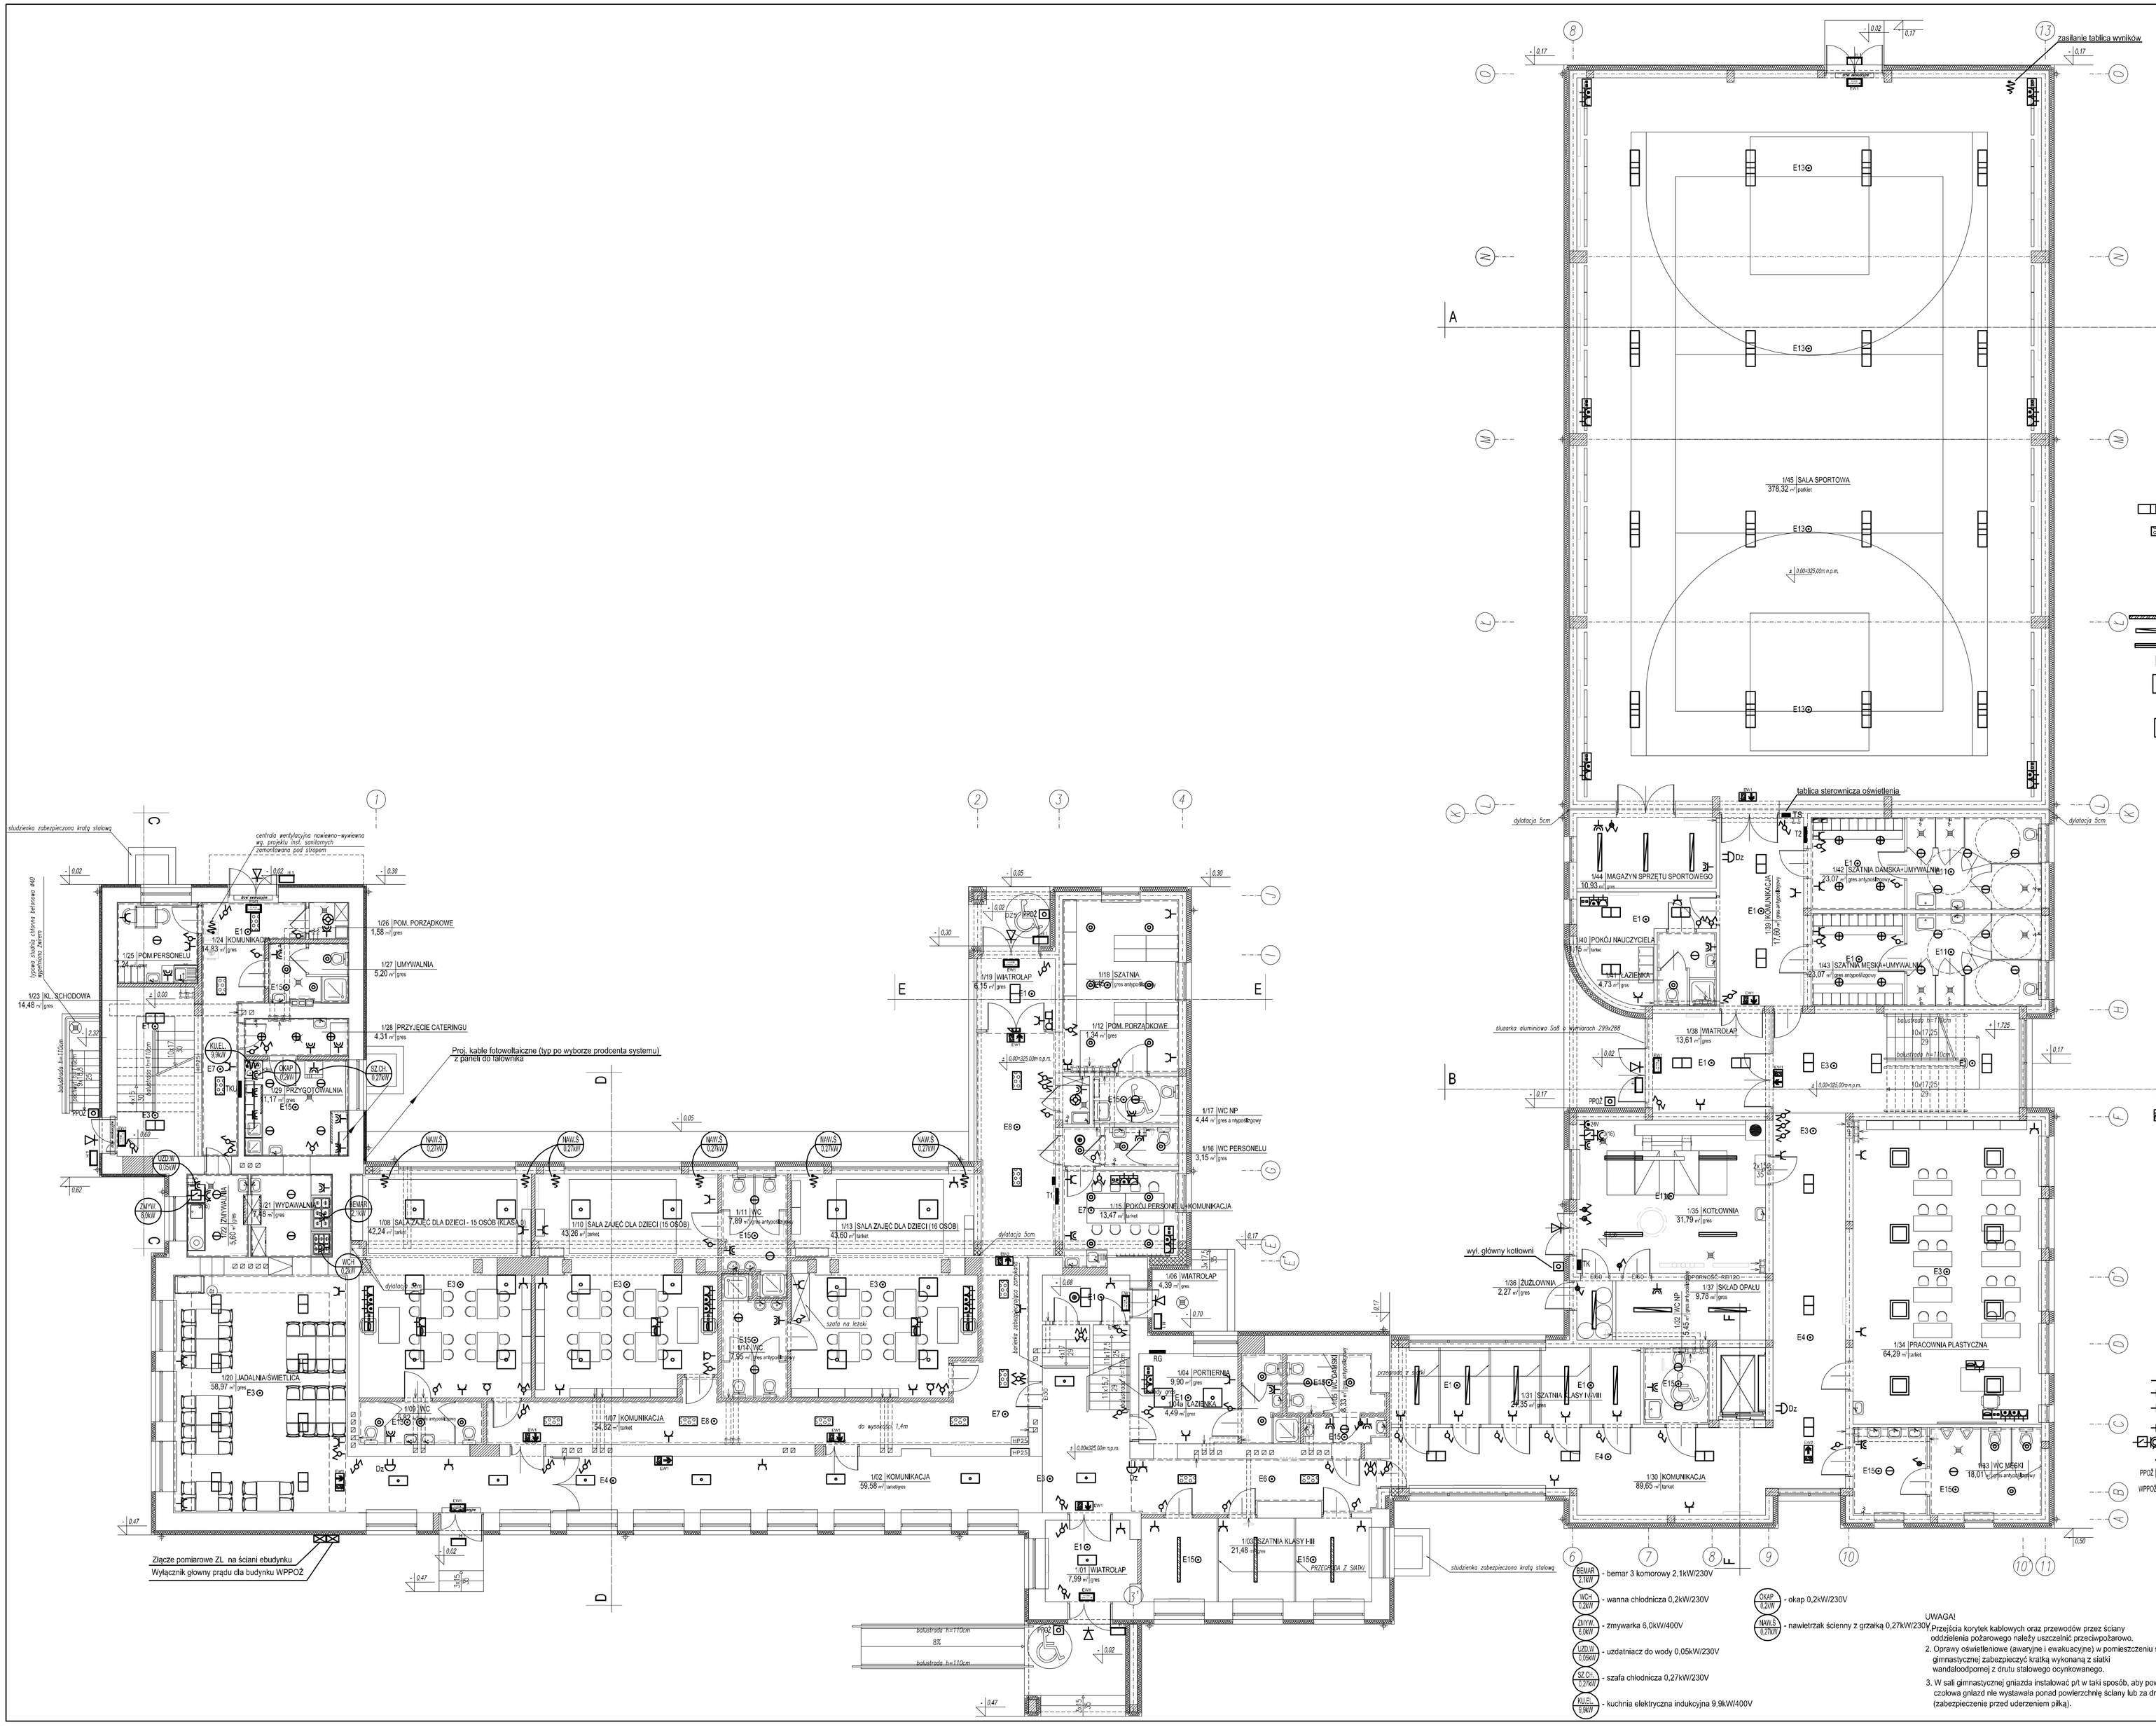

OZNACZENIA:

- E1 - oprawa oświetlenia awaryjnego LED 1W IP20 nastropowa przeznaczona do stosowania w przestrzeni otwartej przystosowana do pracy w baterii centralnej
- E3 - oprawa oświetlenia awaryjnego LED 3W IP20 nastropowa przeznaczona do stosowania w przestrzeni otwartej przystosowana do pracy w baterii centralnej
- E4 - oprawa oświetlenia awaryjnego LED 3W IP20 nastropowa przeznaczona do stosowania w ciągach komunikacyjnych przystosowana do pracy w baterii centralnej
- E6 - oprawa oświetlenia awaryjnego LED 1W IP20 dostropowa przeznaczona do stosowania w ciągach komunikacyjnych przystosowana do pracy w baterii centralnej
- E7 - oprawa oświetlenia awaryjnego LED 3W IP20 dostropowa przeznaczona do stosowania w przestrzeni otwartej przystosowana do pracy w baterii centralnej
- E8 - oprawa oświetlenia awaryjnego LED 3W IP20 dostropowa przeznaczona do stosowania w ciągach komunikacyjnych przystosowana do pracy w baterii centralnej
- E10 - oprawa oświetlenia awaryjnego LED 1W IP65 nastropowa przeznaczona do stosowania w ciągach komunikacyjnych przystosowana do pracy w baterii centralnej
- E11 - oprawa oświetlenia awaryjnego LED 3W IP65 nastropowa przeznaczona do stosowania w przestrzeni otwartej przystosowana do pracy w baterii centralnej
- E13 - oprawa oświetlenia awaryjnego LED 6W IP65 nastropowa przeznaczona do stosowania w przestrzeni otwartej przystosowana do pracy w baterii centralnej
- E15 - oprawa oświetlenia awaryjnego LED 1W IP65 dostropowa przeznaczona do stosowania w przestrzeni otwartej przystosowana do pracy w baterii centralnej
- wypust oświetleniowy, zastosować oprawę nastropową LED 17600lm 123W Micro-LINE przeznaczoną do stosowania w sali sportowej
- wypust oświetleniowy, zastosować oprawę dostropową LED GK IP20 4400lm PLX 37W IP20 (600x300)
- wypust oświetleniowy, zastosować oprawę nastropową LED IP65 2600lm 17W
- wypust oświetleniowy, zastosować oprawę dostropową LED IP20 1600lm 14W
- wypust oświetleniowy, zastosować oprawę dostropową LED IP44 1600lm 14W
- wypust oświetleniowy, zastosować oprawę dostropową LED IP44 3300lm 29W
- wypust oświetleniowy, zastosować oprawę nastropową LED IP65 3600lm 31W
- wypust oświetleniowy, zastosować oprawę nastropową LED IP65 2600lm 18W
- wypust oświetleniowy, zastosować oprawę nastropową LED IP65 4400lm 32W
- wypust oświetleniowy, zastosować oprawę nastropową LED IP20 4400lm MICRO-PRM 37W (600x300)
- wypust oświetleniowy, zastosować oprawę nastropową LED IP20 5200lm 33W MICRO-PRM (600x600)
- wypust oświetleniowy, zastosować oprawę nastropową LED IP20 4400lm PLX 37W (600x300)
- wypust oświetleniowy, zastosować oprawę nastropową LED IP20 6600lm MICRO-PRM 55W (600x600)
- czujka ruchu 360°
- łącznik 1-biegunowy p.t. IP20
- łącznik świecznikowy p.t. IP20
- łącznik schodowy p.t. IP20
- łącznik krzyżowy p.t. IP20
- łącznik 1-biegunowy p.t. IP44
- łącznik świecznikowy p.t. IP44
- łącznik schodowy p.t. IP44
- łącznik krzyżowy p.t. IP44
- wypust oświetleniowy, zastosować oprawę ewakuacyjną IP44 jednozadaniową B 1,2W 1h CNBOP montaż bezpośrednio na ścianie lub podtynkowo
- wypust oświetleniowy, zastosować oprawę ewakuacyjną IP44 dwuzadaniową AC 1,2W 1h CNBOP montaż dostropowo, bezpośrednio na suficie lub natynkowo
- wypust oświetleniowy, zastosować oprawę ośw. awaryjnego IP65 1h 3W + termostat montowana dostropowo lub na ścianie
- wypust oświetleniowy - kinkiet zewnętrzny, zastosować oprawę LED 10W IP65
- Dz - dzwonek
- stacja domofonu w pomieszczeniu
- elektrozamek
- stacja domofonu przy wejściu
- rura DVR50 w posadzce
- zestaw gniazdowy p.t. w ramce wspólnej
  - gniazdo 2xRJ45 Kat.6 - logiczne (internet,telefon)
  - gniazdo 2x230V - dedykowane komputerowe DATA
  - gniazdo 2x230V - ogólne
- zestaw gniazdowy p.t. w ramce wspólnej
  - gniazdo HDMI
  - gniazdo 2xRJ45 Kat.6 - logiczne (internet,telefon)
  - gniazdo 230V - dedykowane komputerowe DATA
  - gniazdo 230V - dedykowane komputerowe DATA
  - gniazdo 230V - ogólne
- zestaw gniazdowy p.t. w ramce wspólnej montowany na suficie
  - gniazdo HDMI
  - gniazdo 230V - ogólne
- zestaw gniazdowy p.t. w ramce wspólnej
  - gniazdo telewizyjne
  - gniazdo 2x230V - ogólne
- gniazdo wtyczkowe jednofazowe p.t. podwójne
- gniazdo wtyczkowe jednofazowe p.t. podwójne hermetyczne
- gniazdo wtyczkowe jednofazowe p.t. pojedyńcze hermetyczne
- gniazdo wtyczkowe n.t. 24V
- gniazdo 400V 16A z wyłącznikiem IP55
- wypust zasilający dane urządzenie według opisu
- przycisk wyzwalacza wyłącznika głównego WPPOŻ
- wyłącznik główny budynku WPPOŻ

UWAGA!
1. Przejścia korytek kablowych oraz przewodów przez ściany odstrzelenia pożarowego należy uszczelnić przeciwpożarowo.
2. Oprawy oświetleniowe (awaryjne i ewakuacyjne) w pomieszczeniu sali gimnastycznej zabezpieczyć kratką wykonaną z siatki wandaloodpornej z drutu stalowego ocynkowanego.
3. W sali gimnastycznej gniazda instalować p/t w taki sposób, aby powierzchnia czołowa gniazd nie wystawała ponad powierzchnię ściany lub za drabinkami (zabezpieczenie przed uderzeniem piłką).

KARIGO
KARIGO Zdzgniew Siewierski
25-415 Kielce, ul. Górna 20

branża/klasa	INSTALACJE ELEKTRYCZNE / PROJEKT BUDOWLANY	skala	1:100
tytuł/rysunku	RZUT PARTERU - INSTALACJA ELEKTRYCZNA	data	01.2018
nazwa/wydział	ROZBUDOWA I PRZEBUDOWA SZKOŁY PODSTAWOWEJ W OCIESĘKACH	nr rysunku	E-02
lokalizacja	OCIESĘKI, gm. Raków DZ. NR EWID. 252, 253; OBRĘB 0013		
inwestor	URZĄD GMINY RAKÓW ul. Ogrodowa 1, 26-025 RAKÓW		
projektował	mgr inż. Marek ALF upr. bud. SIWK/0096/PWOE/14		
sprawdził	mgr inż. Jarosław Kolera upr. AN-214/93		

Zabrania się powielania, umieszczania w rozniłach elektronicznych oprowowania jak też jego fragmentów bez pisemnej zgody właściciela praw autorskich. Wszelkie prawa wynikające z Ustawy o prawie autorskim zastrzeżone.