


# SCHEMAT TECHNOLOGICZNY KOTŁOWNI NA EKO-GROSZEK

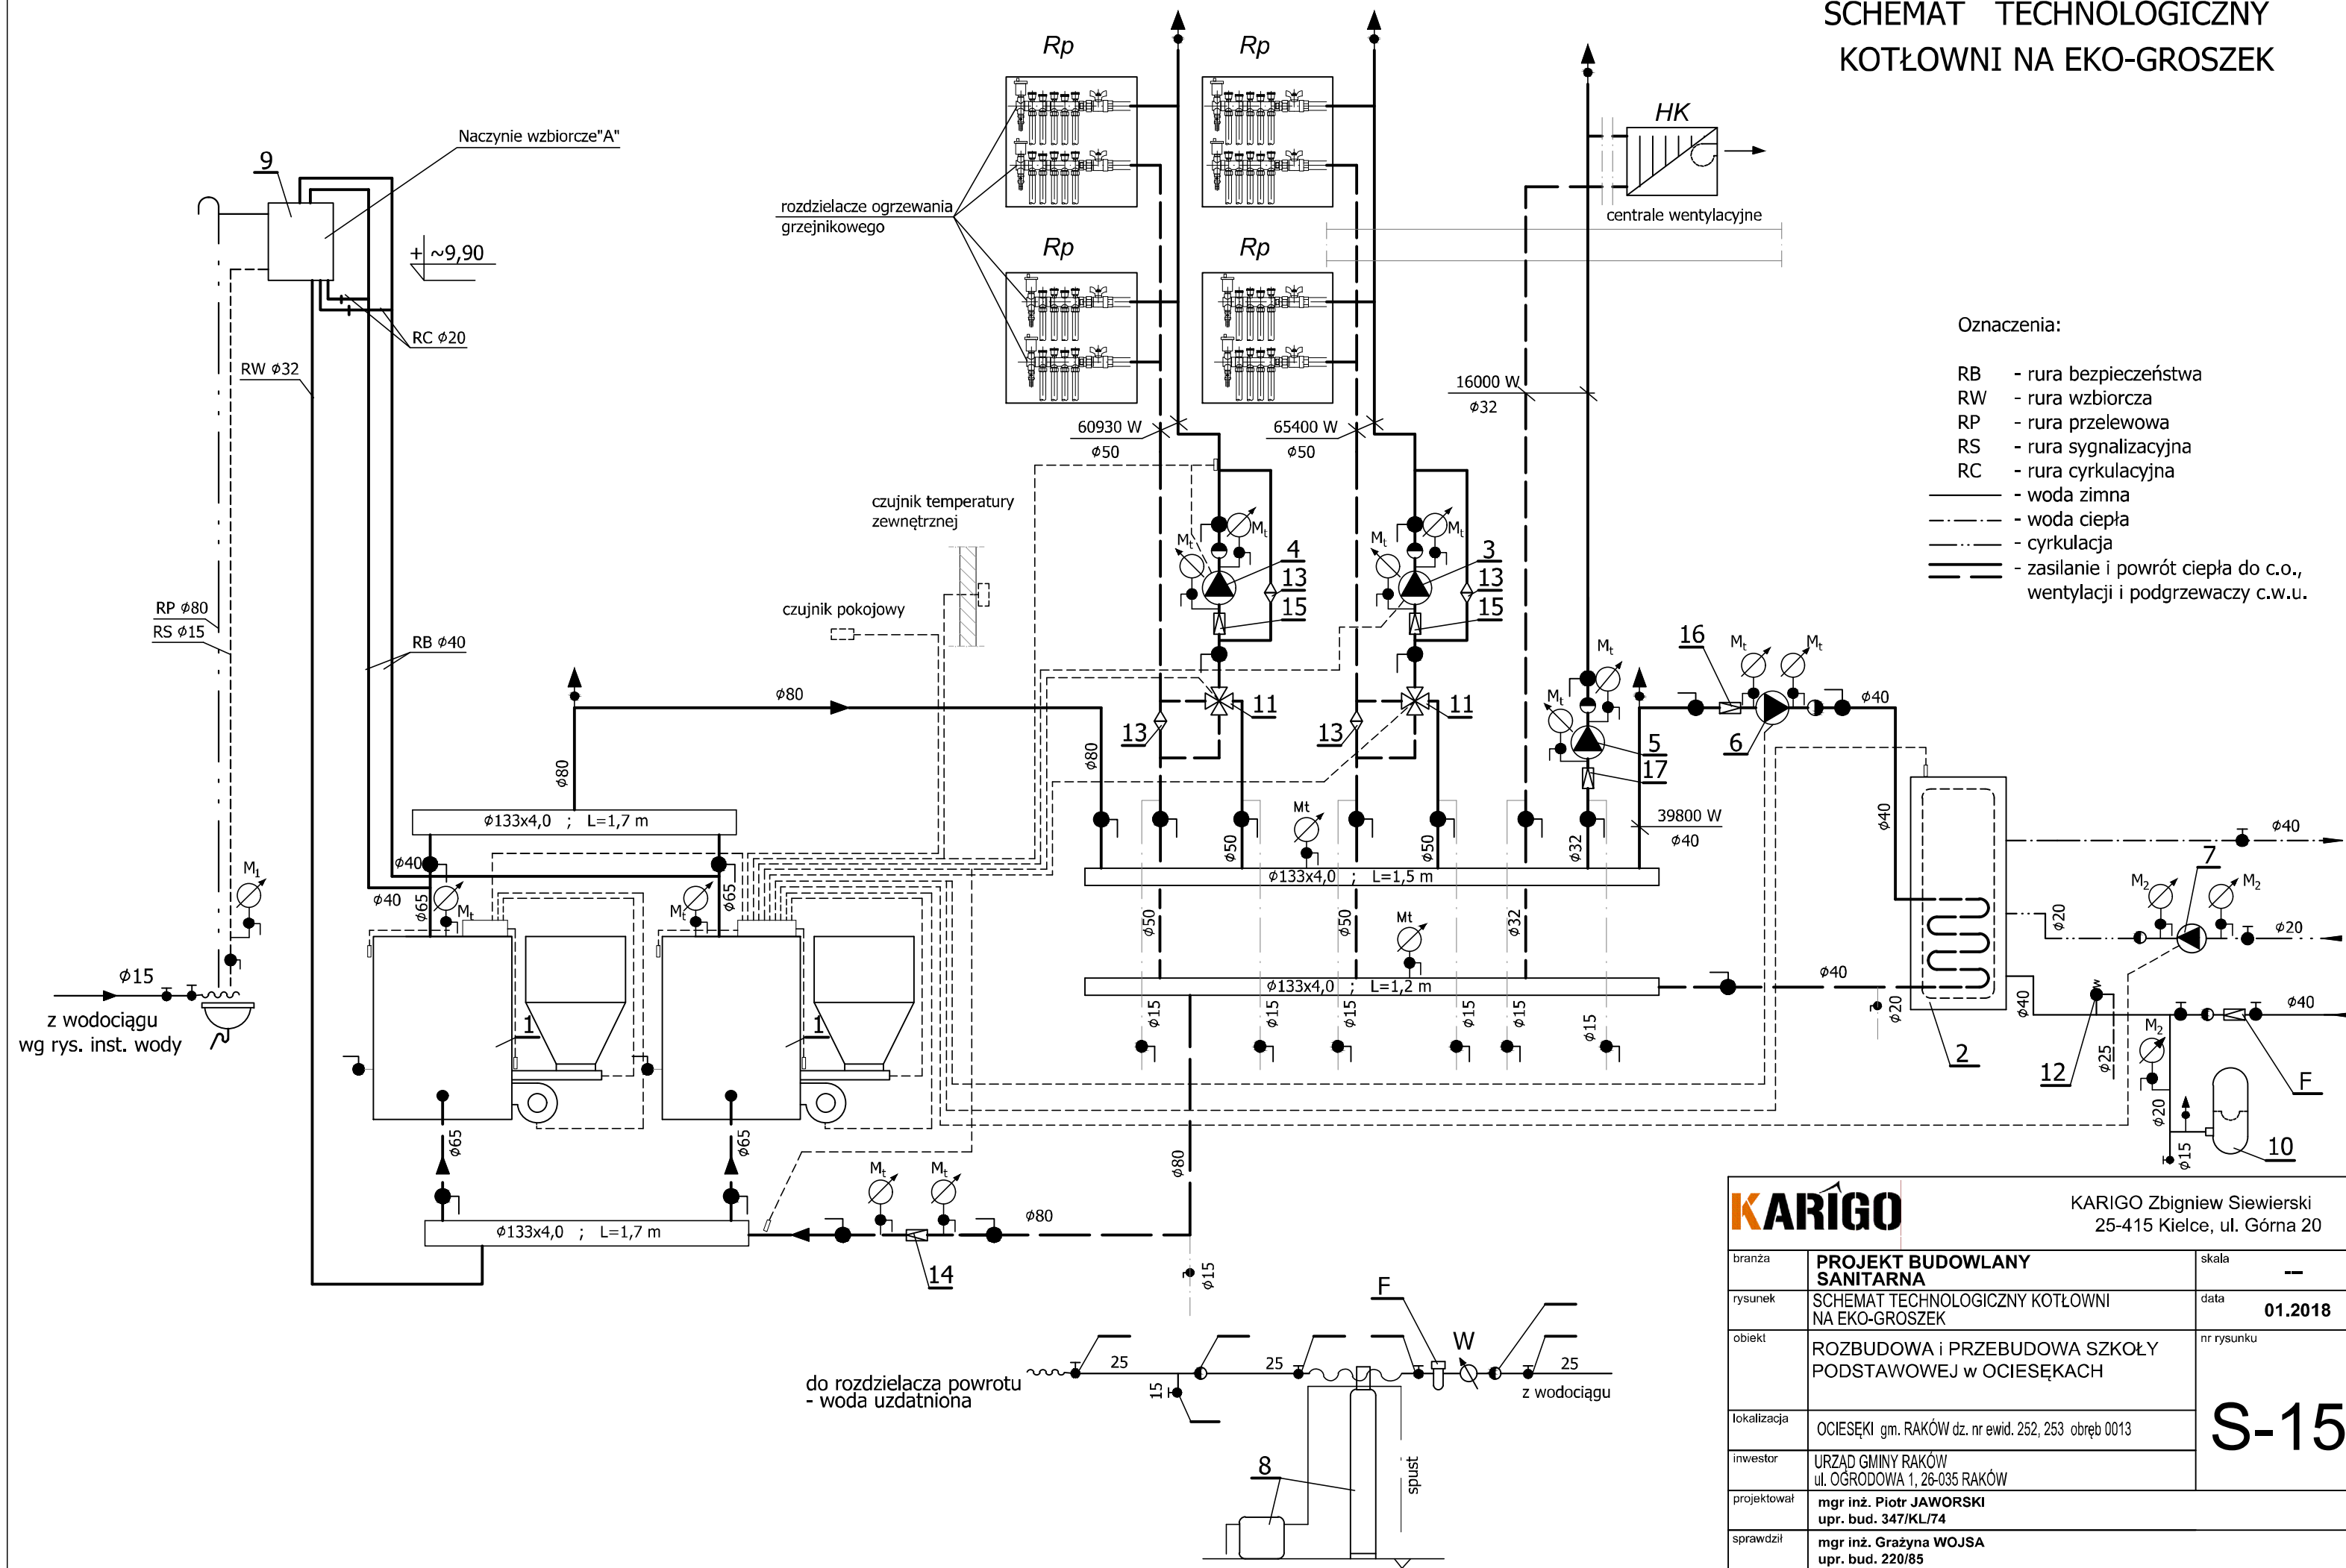

<b>KARIGO</b>		KARIGO Zbigniew Siewierski 25-415 Kielce, ul. Górna 20
branza	<b>PROJEKT BUDOWLANY SANITARNA</b>	skala —
rysunek	SCHEMAT TECHNOLOGICZNY KOTŁOWNI NA EKO-GROSZEK	data <b>01.2018</b>
obiekt	ROZBUDOWA I PRZEBUDOWA SZKOŁY PODSTAWOWEJ W OCIESEKACH	nr rysunku
lokalizacja	OCIESEKI gm. RAKÓW dz. nr ewid. 252, 253 obręb 0013	<b>S-15</b>
inwestor	URZĄD GMINY RAKÓW ul. OGRODOWA 1, 26-035 RAKÓW	
projektował	mgr inż. Piotr JAWORSKI upr. bud. 347/KL/74	
sprawdził	mgr inż. Grażyna WOJSA upr. bud. 220/85	
Wszelkie prawa zastrzeżone dla autora projektu. Kopiowanie i rozpowszechnianie jest zabronione.		