


- Uwagi ogólne:**

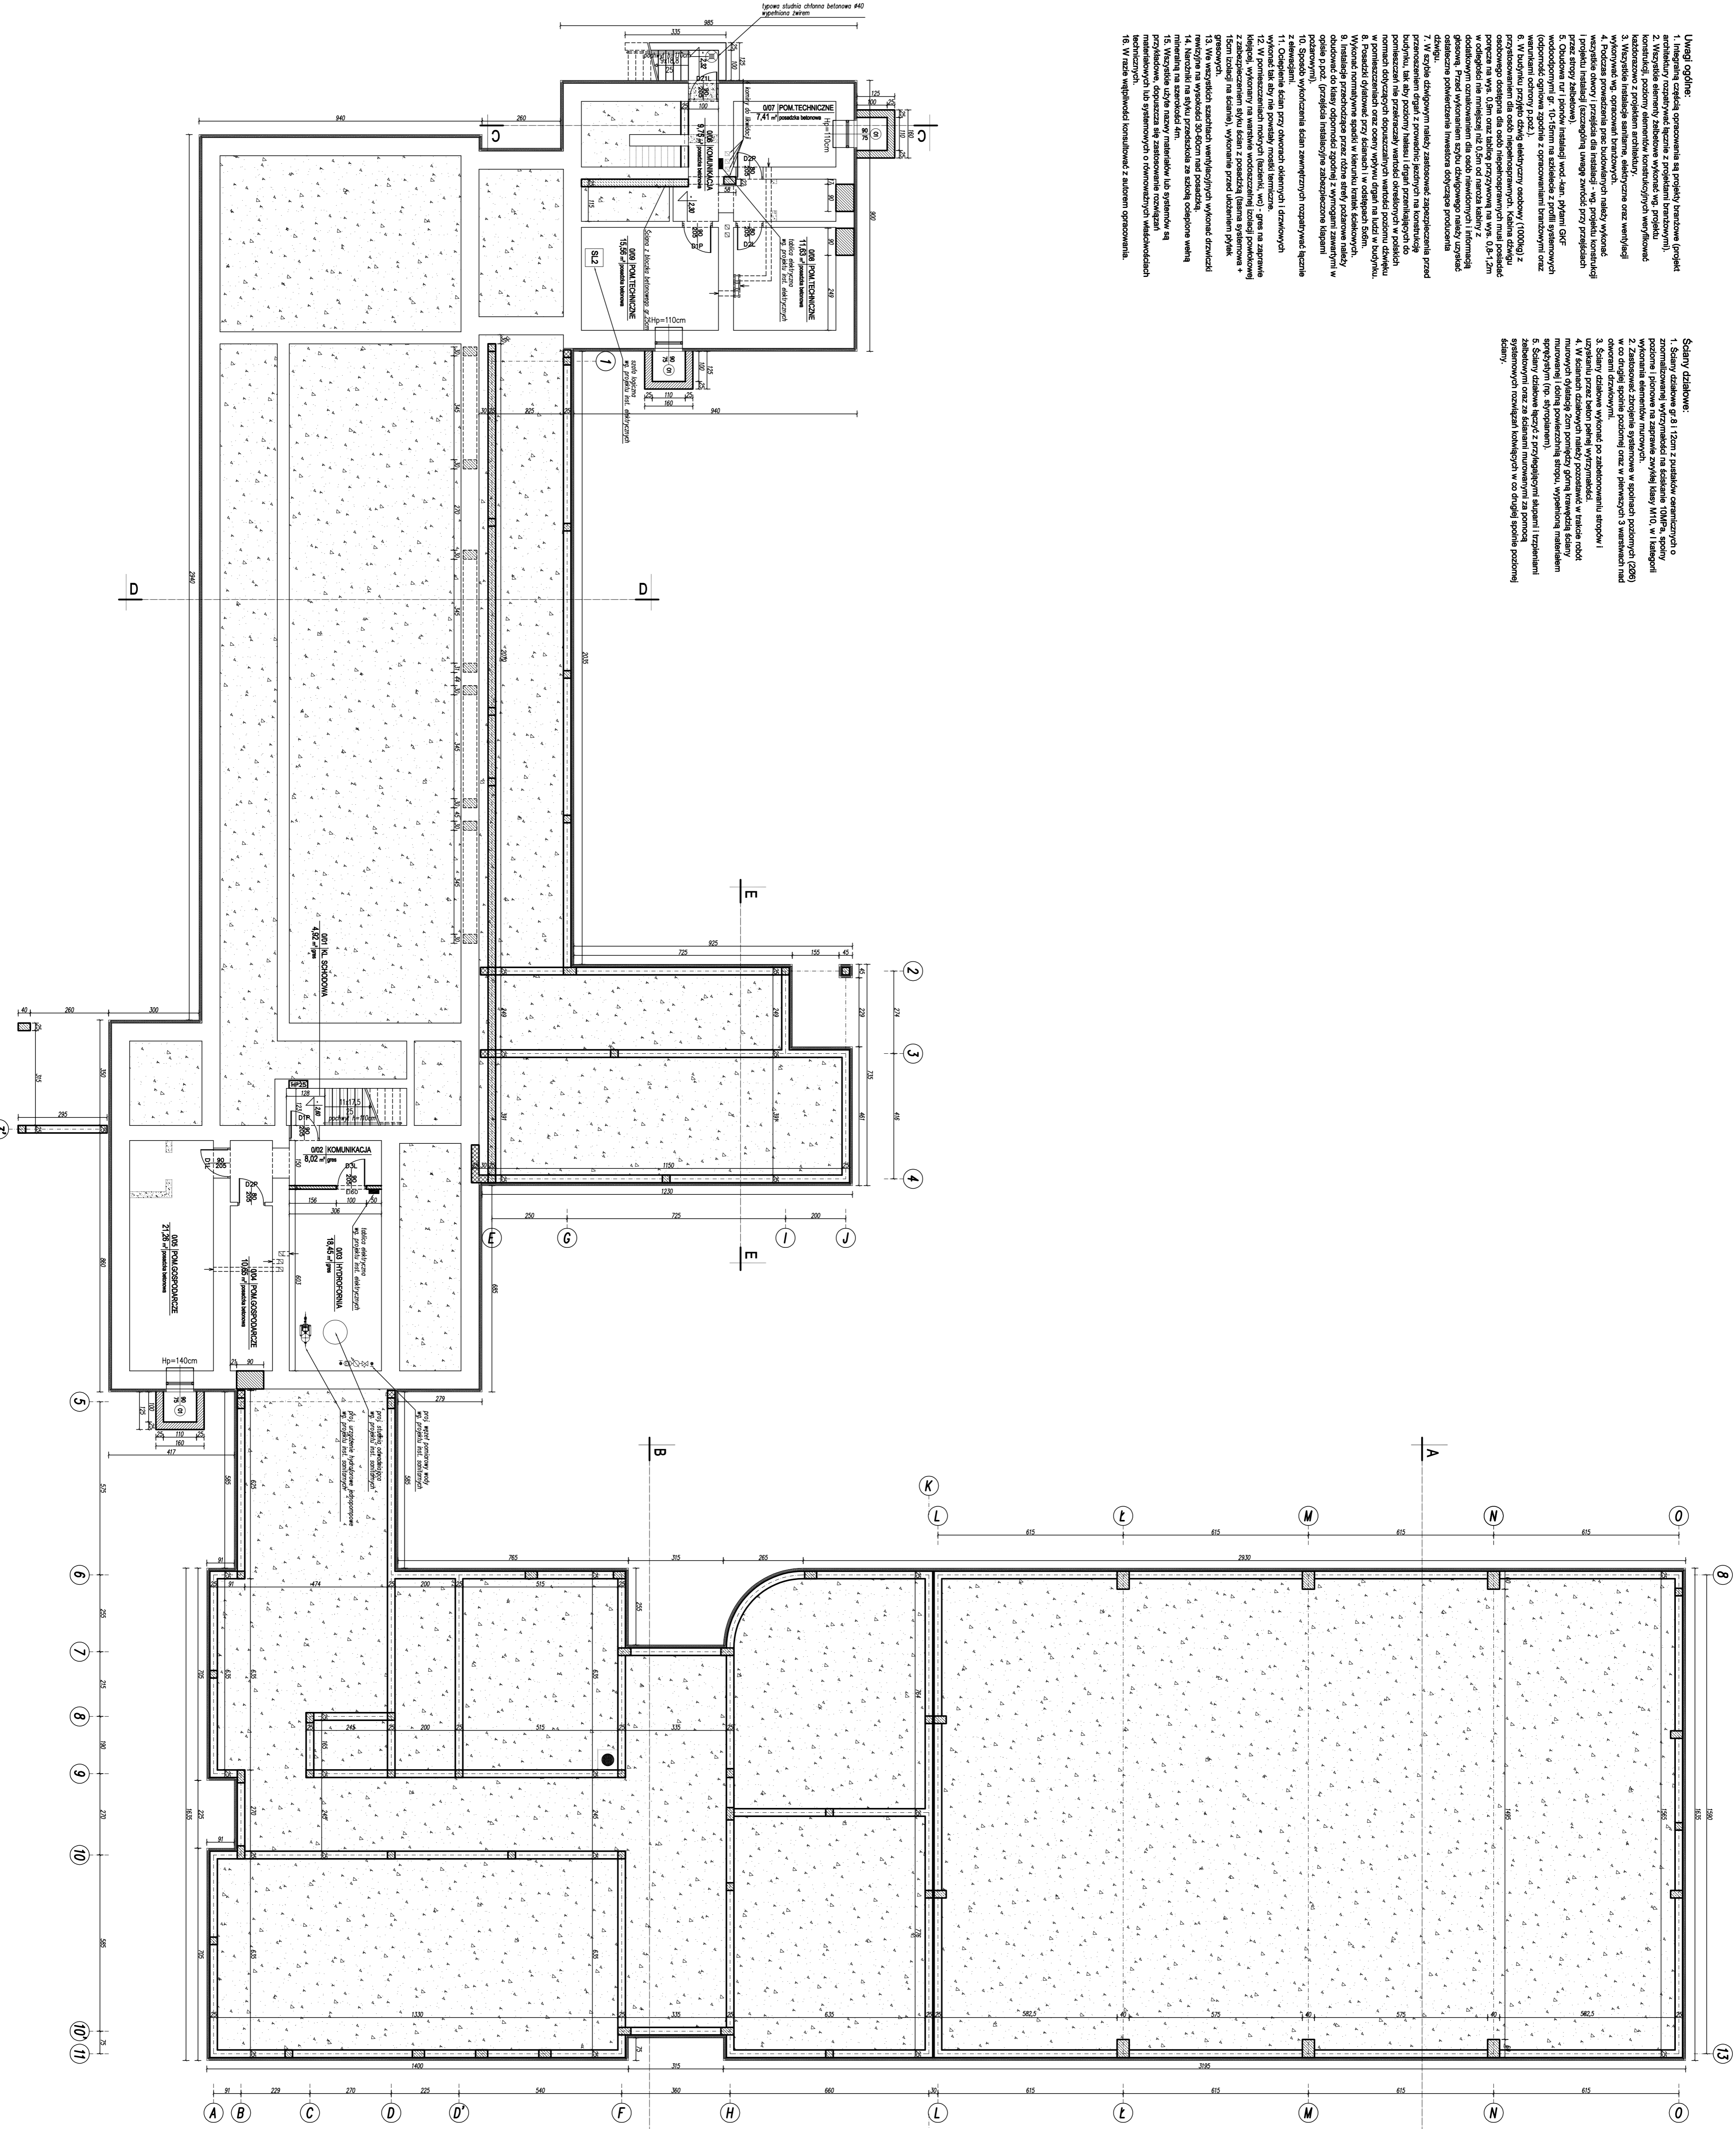

**KARIGÓ**  
KARIGÓ Dariusz Sienicki  
Z-1150006, ul. Górna 21

projekt	ARCHITECTURA / PROJEKT WYKONAWCZY	1:100
tytuł	RZUT PIWNIC	02.2018
autor	WYKONAWCA: KARIGÓ DARIUSZ SIENICKI	
opracowanie	mgr inż. arch. Karol KUKIENSKI	
opracowanie	mgr inż. arch. Grzegorz ZIEREK	
opracowanie	mgr inż. arch. Sławomir SZCZEPAN	

Załącznik nr 1: Plan sytuacyjny i plany poszczególnych pomieszczeń.

**LEGENDA:**

- ściany istniejące
- ściany projektowane
- ściany dzielące projektowane
- zamurowanie
- wyburzenie
- ściany wyeholigce