

Uwagi ogólne:


7. W razie wątpliwości należy zwrócić się do projektanta.





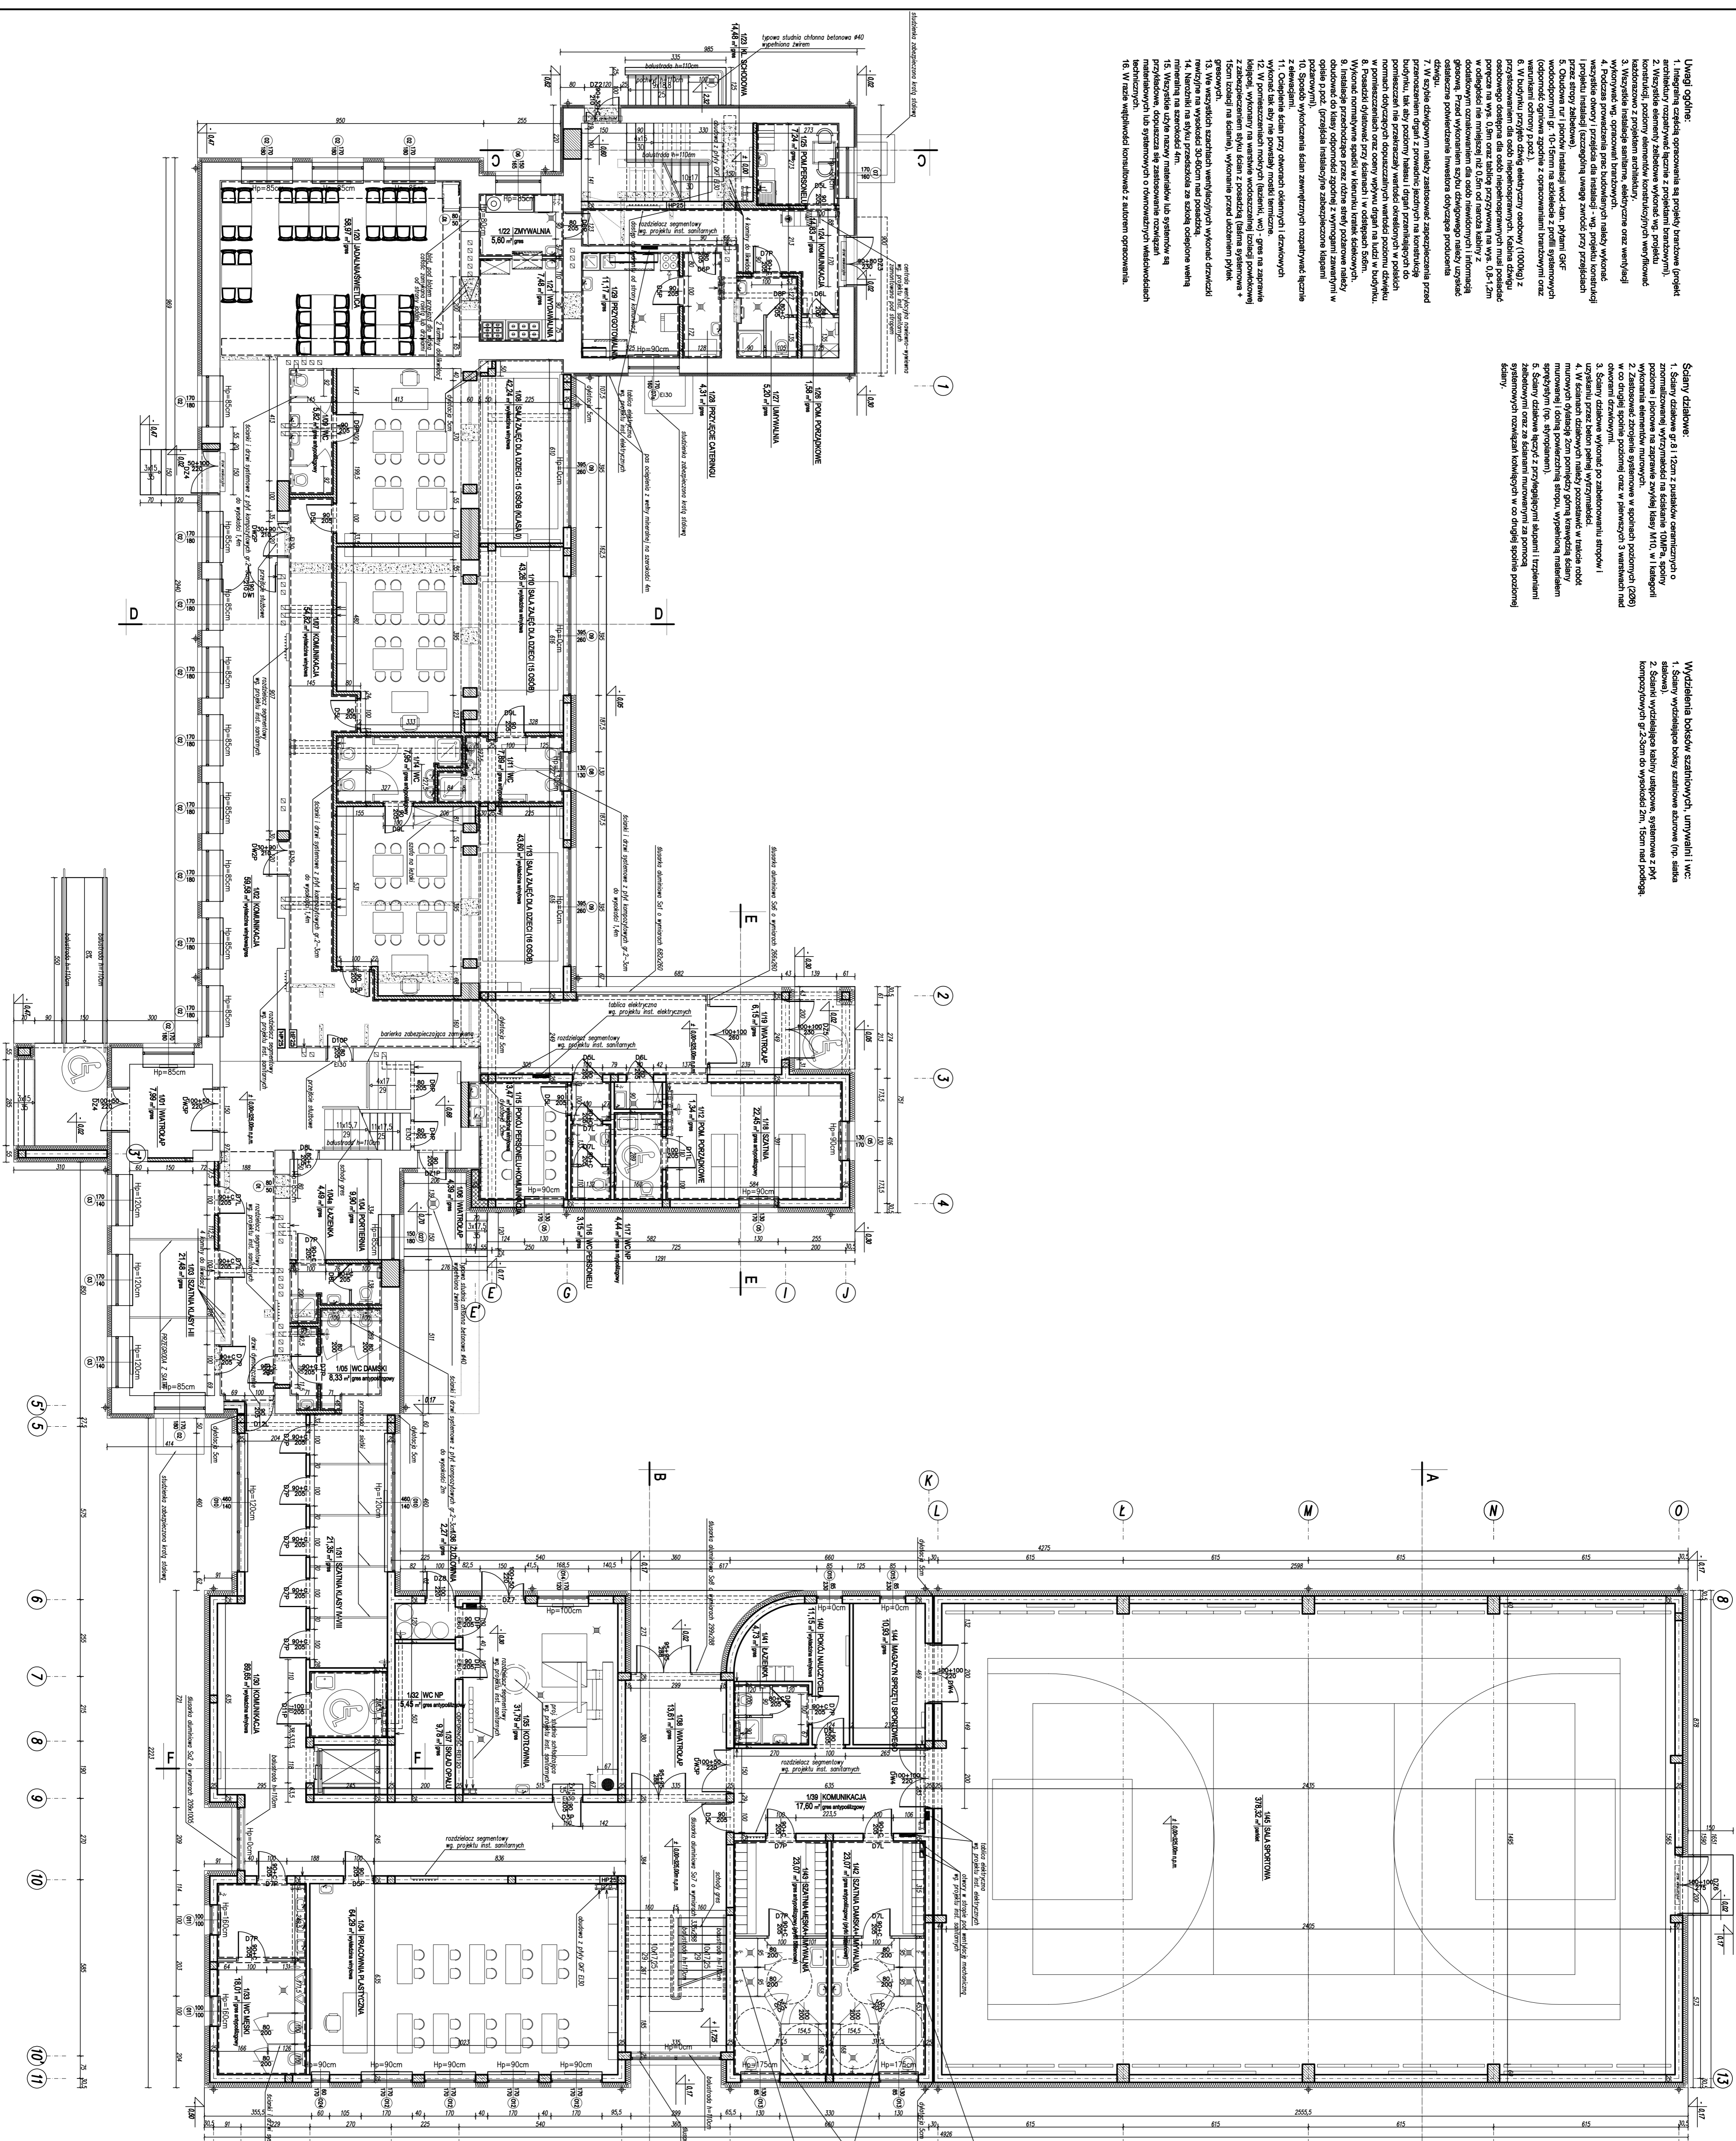




LEGENDA:

- ściany istniejące
- ściany projektowane
- ściany dzielące projektowane
- zestawienie
- wyburzenie



