


PRZEKRÓJ D-D

skala 1:50

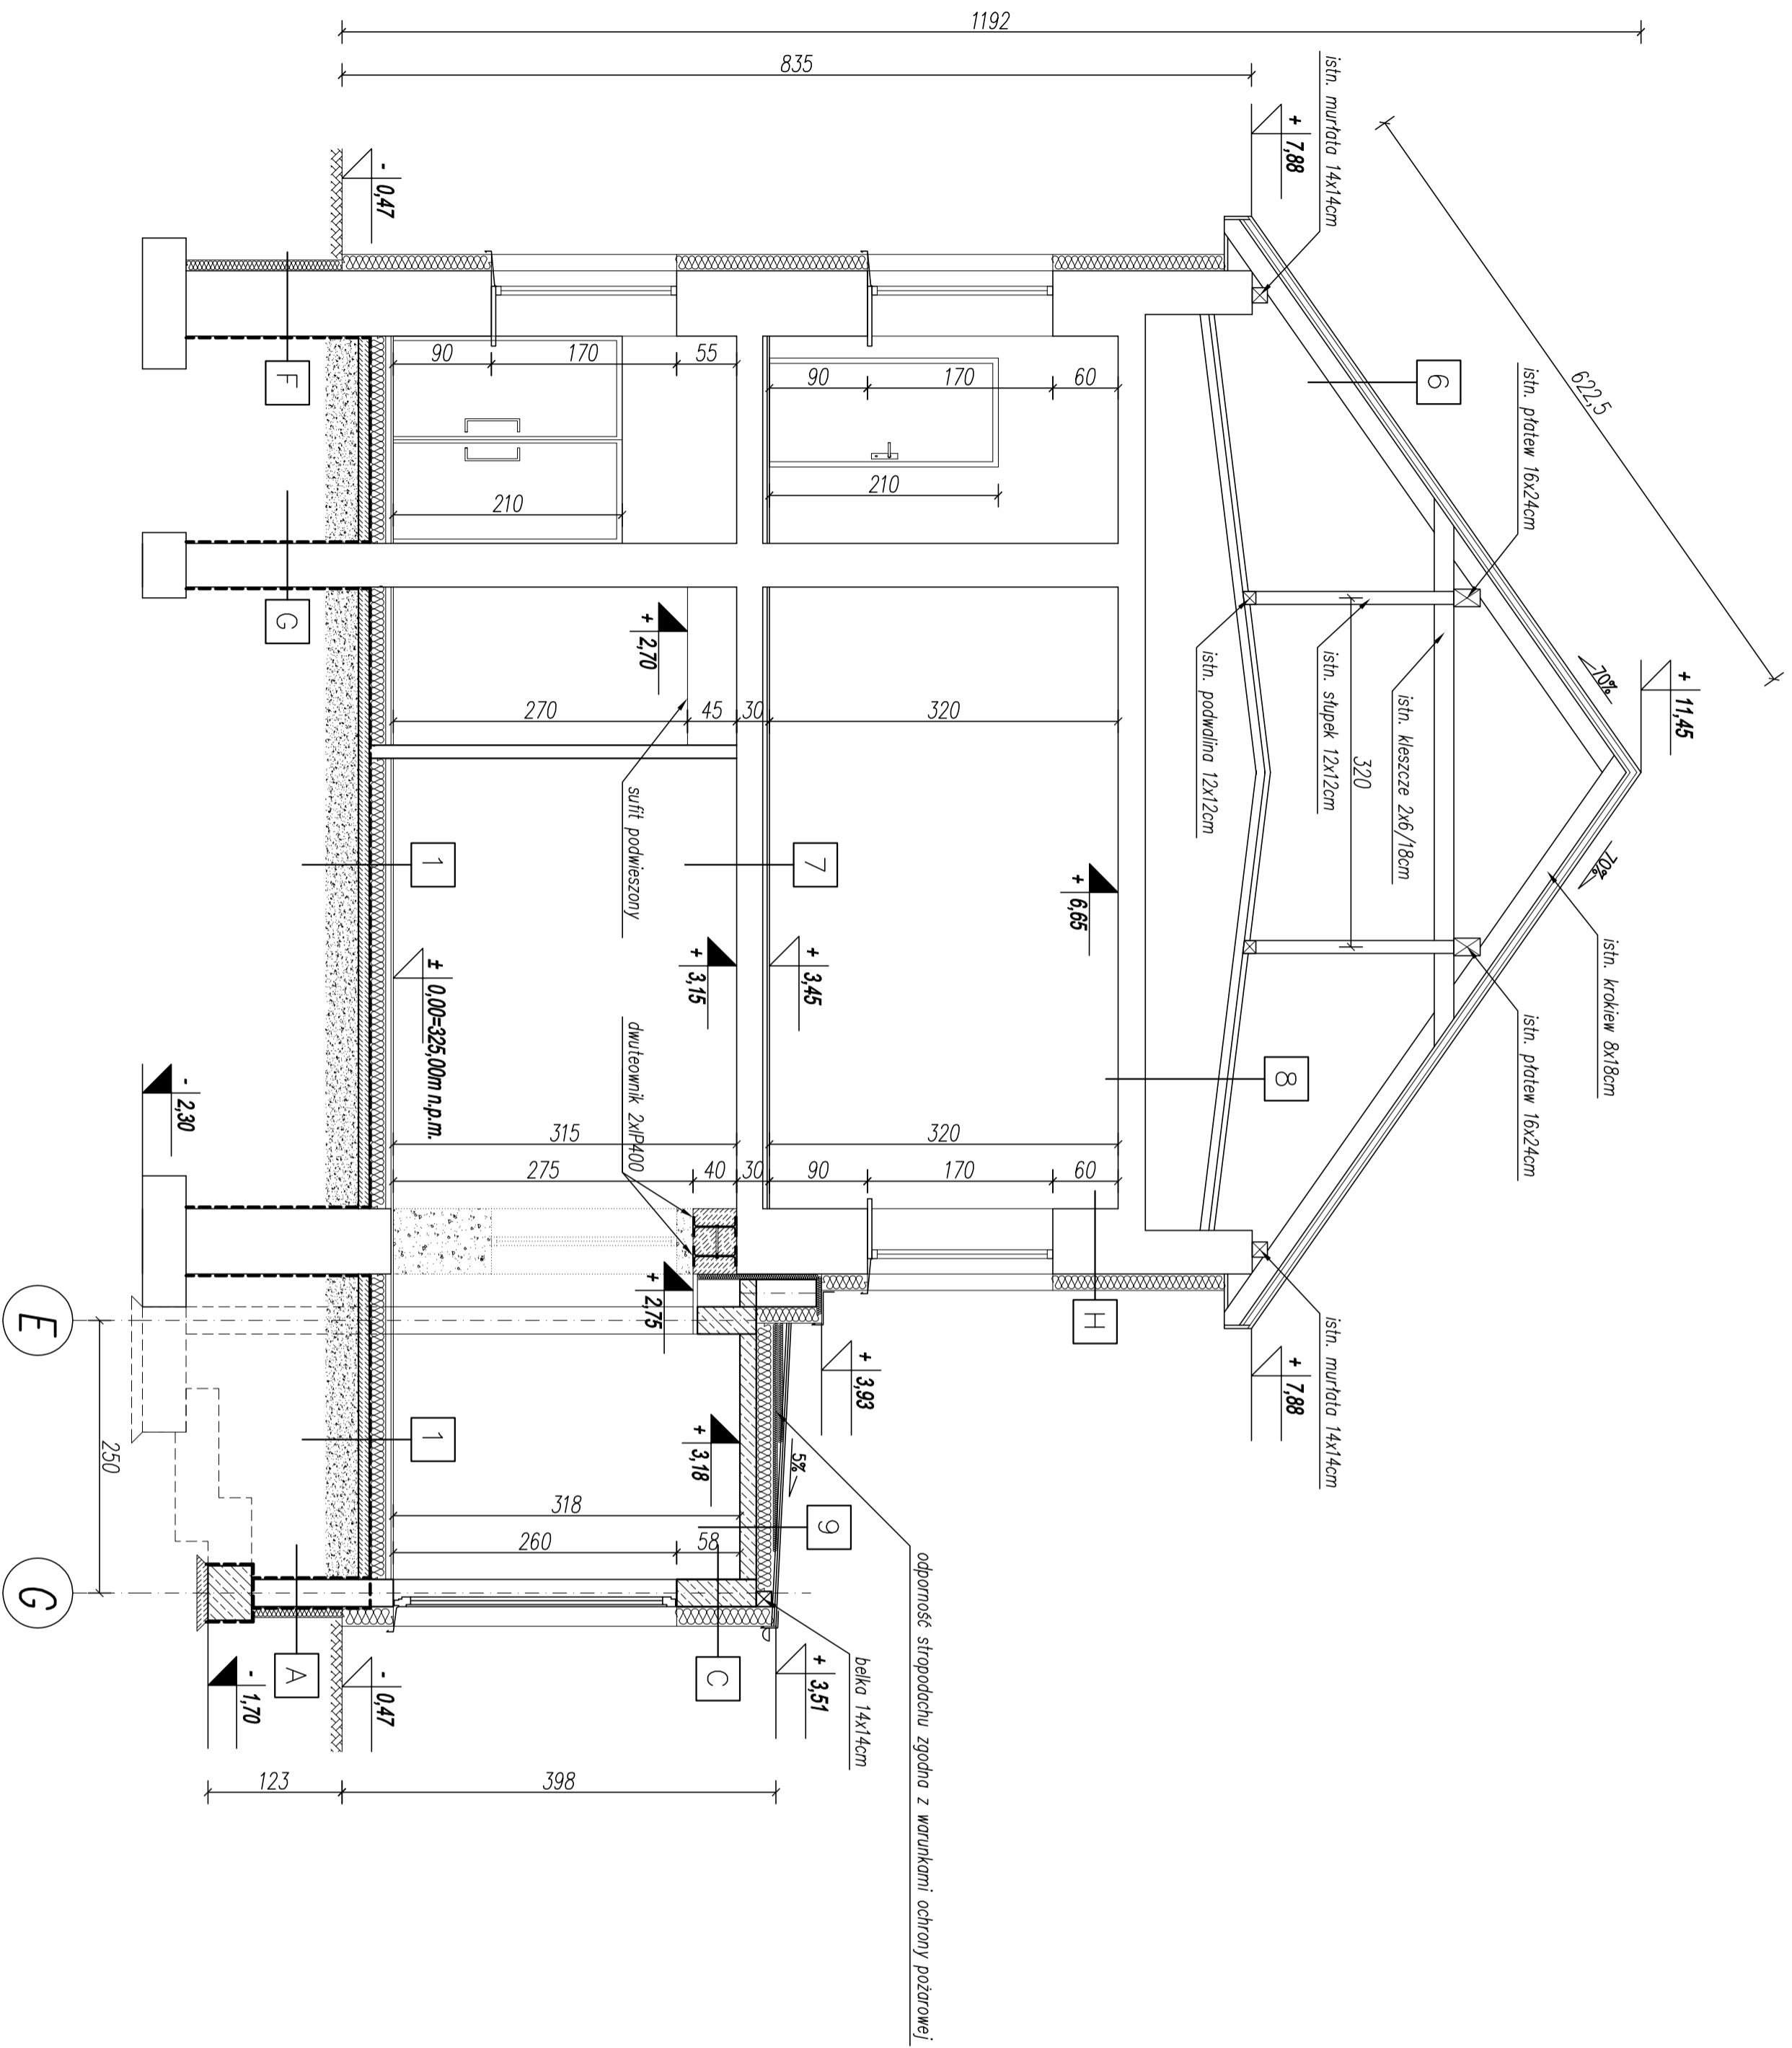

1	posadzka wg rzutu	2,0cm
	wysepka betonowa B15 zaprobno	5,0cm
	siatka #6 o oczkach 15x15	
	folia PE	
	styropian twardy posadzkowy	15,0cm
	Zx folia PE	
	papa termozgrzewalna	10,0cm
	podkład betonowy B10	20-30cm
6	biała dobitkowa jak na budynku istniejącym	4,0cm
	kontrłaty (2,5x5)	4,0cm
	folia dobitkowa podprzepuszczalna	5,0cm
	krówka (8x22)	22,0cm
7	posadzka wg rzutu	2,0cm
	wysepka betonowa B15	4,0cm
	istn. strop żelbetowy prefabrykowany	5,0cm
	istn. strop żelbetowy gr.30/55	1,5cm
	tylnk cem-wop	1,5cm
8	wełna mineralna	25,0cm
	folia PE	5,0cm
	puszka ok. 50cm	8,0cm
	istn. strop żelbetowy prefabrykowany	1,5cm
9	papa samozagępna	
	wełna mineralna twarda gr. min.25cm	
	klej bitumiczny	
	parozizolacja bitumiczna zgrzewalna	
	warstwa gruntująca	
	plyta żelbetowa wg proj. konstrukcji	18,0cm
	tylnk cem-wop	1,5cm

A	polistyren ekstrudowany	10,0cm
	izolacja przedwizolacyjowa	25,0cm
	blocek betonowy	25,0cm
	izolacja przedwizolacyjowa	25,0cm
C	tylnk strukturalny cementowy	1,5cm
	styropian	18,0cm
	puszka ceramiczna	25,0cm
	tylnk cem-wop	1,5cm
F	polistyren ekstrudowany	10,0cm
	izolacja przedwizolacyjowa	60,0cm
	istn. mur z kamienia	5,0cm
	izolacja przedwizolacyjowa	40,0cm
	istn. mur z kamienia	40,0cm
G	izolacja przedwizolacyjowa	40,0cm
	tylnk strukturalny cementowy	1,5cm
H	styropian	15,0cm
	istn. styropian	5,0cm
	istn. mur z kamienia	50,0cm
	suprema	5,0cm
	tylnk cem-wop	1,5cm

KARIGO KARIGO Zbigniew Siewierski
25-415 Kieles, ul. Górna 20

tytuł	ARCHITEKTURA / PROJEKT WYKONAWCZY	skala	1:50
tytuł	PRZEKRÓJ D-D	data	03.2018
autor	ROZBUDOWA I PRZEBUDOWA	tytuł	
wykonawca	SZKOŁY PODSTAWOWEJ W OCESSEKACH	tytuł	
inwestor	OCESSEK(1) g.m. Radków	tytuł	
opracowanie	DZ NR EWD.252.253 OBRĘB M13	tytuł	
projektant	URZĄD GMINNY RAKÓW	tytuł	
opracowanie	ul. Ogrodowa 1, 26-105 RAKÓW	tytuł	
opracowanie	mgr inż. arch. Grzegorz Zarzycki	tytuł	
opracowanie	ulp. bud. SW-172015	tytuł	
opracowanie	mgr inż. arch. Grzegorz Zarzycki	tytuł	
opracowanie	ulp. bud. SW-452018	tytuł	

Zaopiniowanie przez projektanta, inżyniera lub architekta nie stanowi gwarancji bezpieczeństwa dla żadnego uczestnika bud. powołania zgoty.
Wszelkie prawa zastrzeżone. Wyobraźnia projektanta nie jest odpowiedzialna za bezpieczeństwo.

A-10