


BALUSTRADY WEWNĘTRZNE – KL1

Skala 1:50

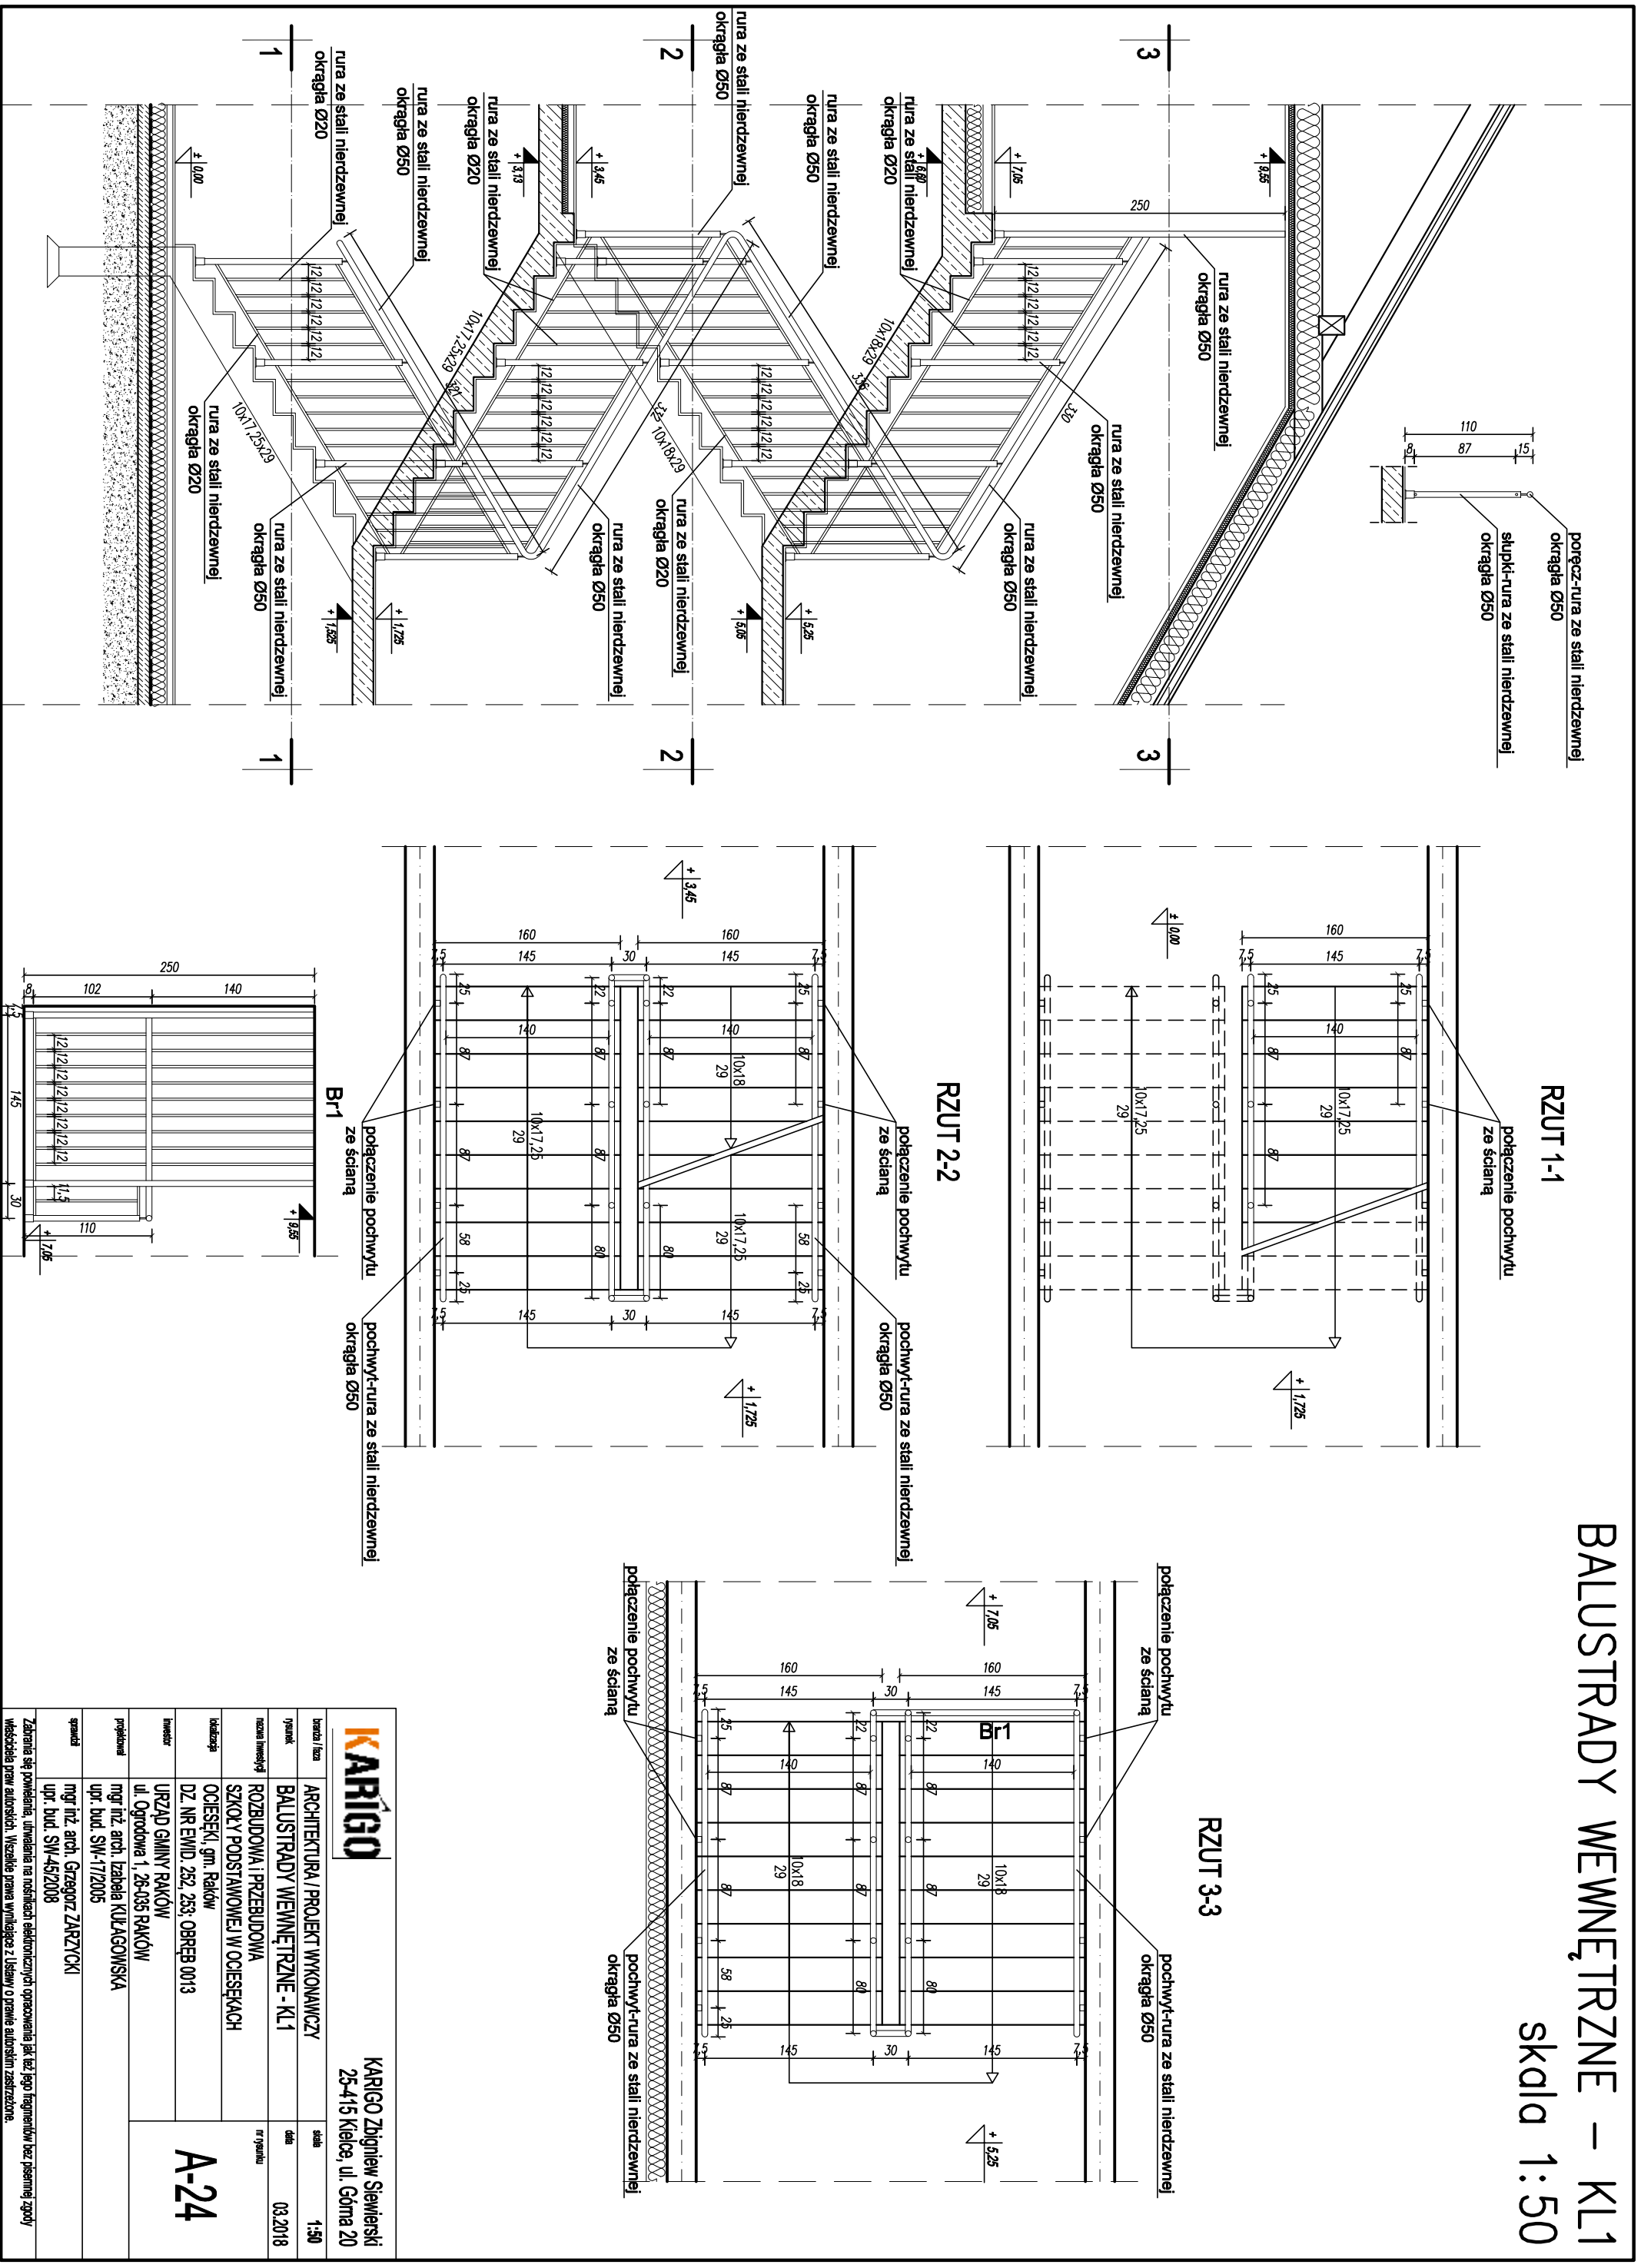

KARIGO		KARIGO Zbigniew Siewierski 25-415 Kielce, ul. Gama 20	
branża / typ	ARCHITEKTURA / PROJEKT WYKONAWCZY	skala	1:50
tytuł	BALUSTRADY WEWNĘTRZNE - KL1	data	03.2018
nazwa inwestycji	ROZBUDOWA I PRZEBUDOWA SZKOŁY PODSTAWOWEJ W OCIESEKACH	nr rysunku	A-24
kwalifikacja	OCIESEKI, gm. Raków		
inwestor	DZ. NR EWID. 252, 253, OBRĘB 0013		
projektant	URZĄD GMINY RAKÓW ul. Ogrodowa 1, 26-035 RAKÓW		
	mgr inż. arch. Izabela KULAGOWSKA upr. bud. SW-17/2005		
opracował	mgr inż. arch. Grzegorz ZARZYCKI upr. bud. SW-45/2008		
zaprojektował			
Zabrania się powielania, utrwalania na nośnikach elektronicznych oprócz omawianego jak bez jego zgody inżynierów bez pisemnej zgody Wyświadcza prace autorskie. Wszelkie prawa wynikające z Ustawy o prawie autorskim są strzeżone.			