RZUT PARTERU - INSTALACJA OŚWIETLENIOWA SKALA 1:100

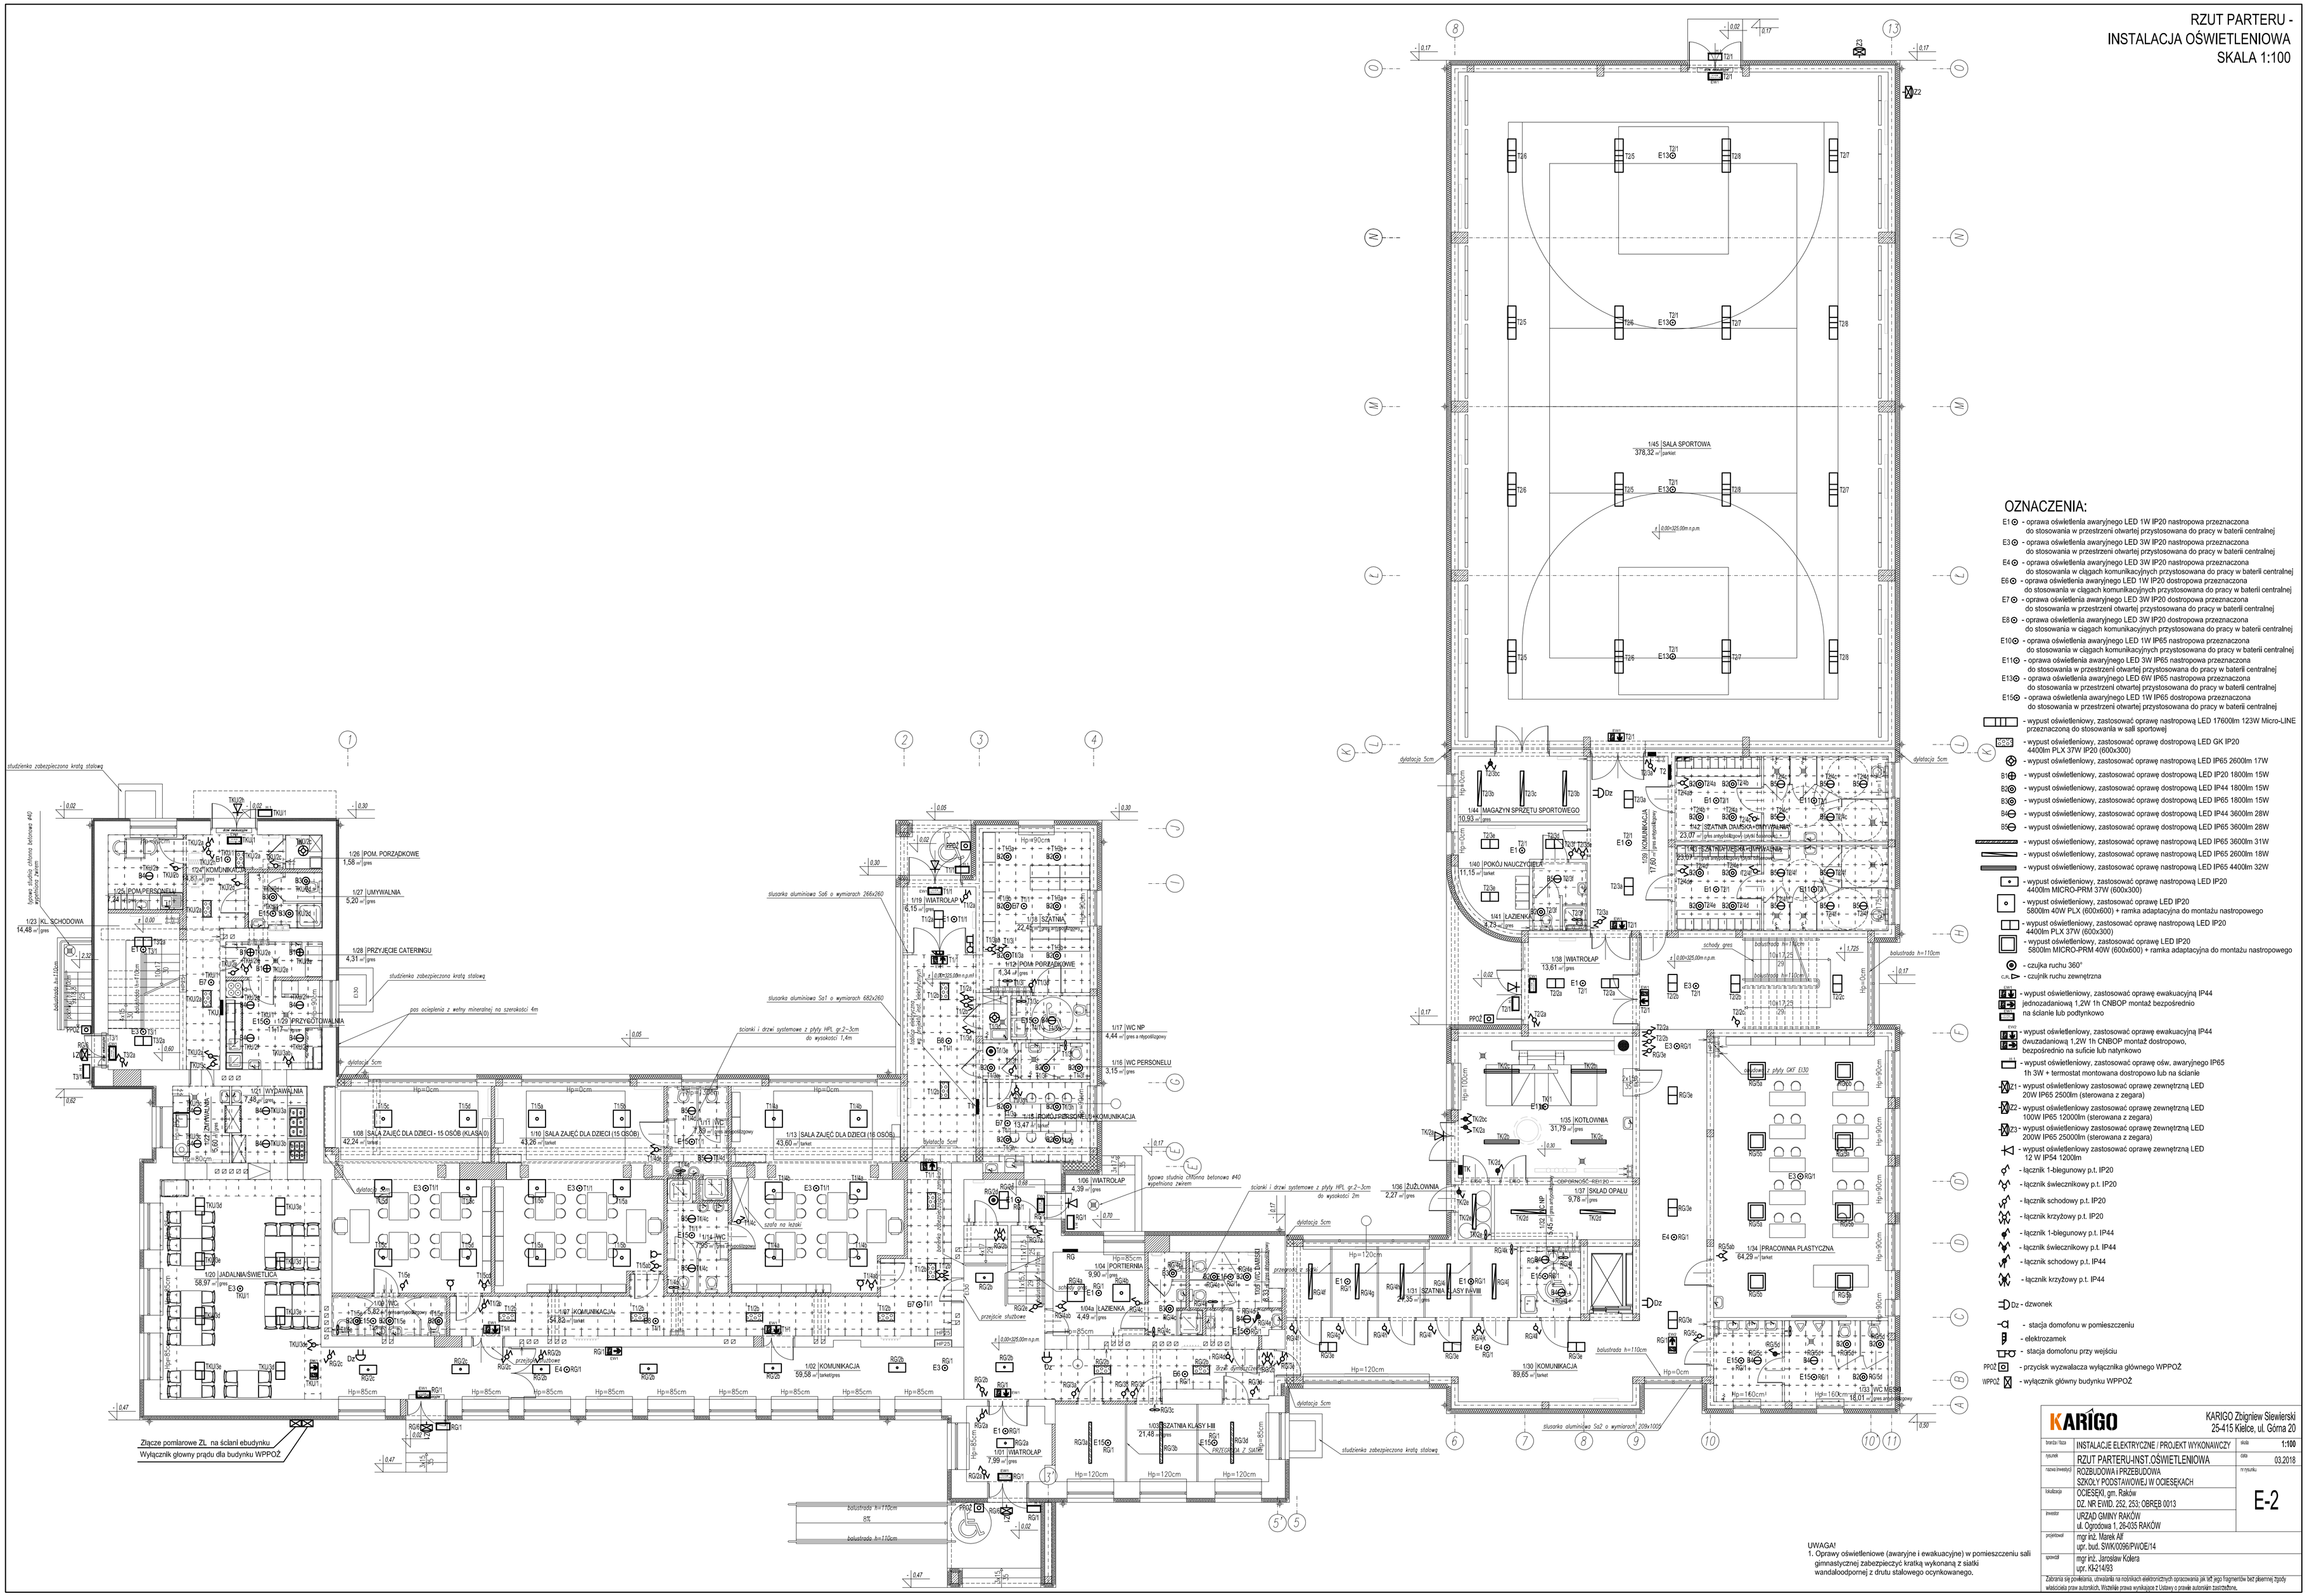

OZNACZENIA:

- E1 - oprawa oświetlenia awaryjnego LED 1W IP20 nastropowa przeznaczona do stosowania w przestrzeni otwartej przystosowana do pracy w baterii centralnej
- E3 - oprawa oświetlenia awaryjnego LED 3W IP20 nastropowa przeznaczona do stosowania w przestrzeni otwartej przystosowana do pracy w baterii centralnej
- E4 - oprawa oświetlenia awaryjnego LED 3W IP20 nastropowa przeznaczona do stosowania w ciągach komunikacyjnych przystosowana do pracy w baterii centralnej
- E6 - oprawa oświetlenia awaryjnego LED 1W IP20 dostropowa przeznaczona do stosowania w ciągach komunikacyjnych przystosowana do pracy w baterii centralnej
- E7 - oprawa oświetlenia awaryjnego LED 3W IP20 dostropowa przeznaczona do stosowania w przestrzeni otwartej przystosowana do pracy w baterii centralnej
- E8 - oprawa oświetlenia awaryjnego LED 3W IP20 dostropowa przeznaczona do stosowania w ciągach komunikacyjnych przystosowana do pracy w baterii centralnej
- E10 - oprawa oświetlenia awaryjnego LED 1W IP65 nastropowa przeznaczona do stosowania w ciągach komunikacyjnych przystosowana do pracy w baterii centralnej
- E11 - oprawa oświetlenia awaryjnego LED 3W IP65 nastropowa przeznaczona do stosowania w przestrzeni otwartej przystosowana do pracy w baterii centralnej
- E13 - oprawa oświetlenia awaryjnego LED 6W IP65 nastropowa przeznaczona do stosowania w przestrzeni otwartej przystosowana do pracy w baterii centralnej
- E15 - oprawa oświetlenia awaryjnego LED 1W IP65 dostropowa przeznaczona do stosowania w przestrzeni otwartej przystosowana do pracy w baterii centralnej
- wypust oświetleniowy, zastosować oprawę nastropową LED 17600lm 123W Micro-LINE przeznaczoną do stosowania w sali sportowej
- B2/B5 - wypust oświetleniowy, zastosować oprawę dostropową LED GK IP20 4400lm PLX 37W IP20 (600x300)
- wypust oświetleniowy, zastosować oprawę nastropową LED IP65 2600lm 17W
- B1 - wypust oświetleniowy, zastosować oprawę dostropową LED IP20 1800lm 15W
- B2 - wypust oświetleniowy, zastosować oprawę dostropową LED IP44 1800lm 15W
- B3 - wypust oświetleniowy, zastosować oprawę dostropową LED IP65 1800lm 15W
- B4 - wypust oświetleniowy, zastosować oprawę dostropową LED IP44 3600lm 28W
- B5 - wypust oświetleniowy, zastosować oprawę dostropową LED IP65 3600lm 28W
- wypust oświetleniowy, zastosować oprawę nastropową LED IP65 3600lm 31W
- wypust oświetleniowy, zastosować oprawę nastropową LED IP65 2600lm 18W
- wypust oświetleniowy, zastosować oprawę nastropową LED IP65 4400lm 32W
- wypust oświetleniowy, zastosować oprawę nastropową LED IP20 4400lm MICRO-PRM 37W (600x300)
- wypust oświetleniowy, zastosować oprawę LED IP20 5800lm 40W PLX (600x600) + ramka adaptacyjna do montażu nastropowego
- wypust oświetleniowy, zastosować oprawę nastropową LED IP20 4400lm PLX 37W (600x300)
- wypust oświetleniowy, zastosować oprawę LED IP20 5800lm MICRO-PRM 40W (600x600) + ramka adaptacyjna do montażu nastropowego
- czujka ruchu 360°
- C.R. - czujnik ruchu zewnętrzna
- wypust oświetleniowy, zastosować oprawę ewakuacyjną IP44 jednozadaniową 1,2W 1h CNBOP montaż bezpośrednio na ścianie lub podtynkowo
- wypust oświetleniowy, zastosować oprawę ewakuacyjną IP44 dwuzadaniową 1,2W 1h CNBOP montaż dostropowo, bezpośrednio na suficie lub natynkowo
- wypust oświetleniowy, zastosować oprawę oświ. awaryjnego IP65 1h 3W + termostat montowana dostropowo lub na ścianie
- Z1 - wypust oświetleniowy zastosować oprawę zewnętrzną LED 20W IP65 2500lm (sterowana z zegara)
- Z2 - wypust oświetleniowy zastosować oprawę zewnętrzną LED 100W IP65 12000lm (sterowana z zegara)
- Z3 - wypust oświetleniowy zastosować oprawę zewnętrzną LED 200W IP65 25000lm (sterowana z zegara)
- wypust oświetleniowy zastosować oprawę zewnętrzną LED 12 W IP54 1200lm
- łącznik 1-biegunowy p.t. IP20
- łącznik świecznikowy p.t. IP20
- łącznik schodowy p.t. IP20
- łącznik krzyżowy p.t. IP20
- łącznik 1-biegunowy p.t. IP44
- łącznik świecznikowy p.t. IP44
- łącznik schodowy p.t. IP44
- łącznik krzyżowy p.t. IP44
- Dz - dzwonek
- stacja domofonu w pomieszczeniu
- elektrozamek
- stacja domofonu przy wejściu
- PPOŻ - przycisk wyzwalacza wyłącznika głównego WPPOŻ
- WPPOŻ - wyłącznik główny budynku WPPOŻ

UWAGA!
1. Oprawy oświetleniowe (awaryjne i ewakuacyjne) w pomieszczeniu sali gimnastycznej zabezpieczyć kratką wykonaną z siatki wandaloodpornej z drutu stalowego ocynkowanego.

KARIGO
KARIGO Zbigniew Siewierski
25-415 Kielce, ul. Górna 20

branża / część	INSTALACJE ELEKTRYCZNE / PROJEKT WYKONAWCZY	skala	1:100
tytuł	RZUT PARTERU-INST.OŚWIETLENIOWA	data	03.2018
nazwa inwestycji	ROZBUDOWA I PRZEBUDOWA SZKOŁY PODSTAWOWEJ W OCIESĘKACH	nr rysunku	E-2
lokalizacja	OCIESĘKI, gm. Raków DZ. NR EWID. 252, 253; OBRĘB 0013		
inwestor	URZĄD GMINY RAKÓW ul. Ogrodowa 1, 26-035 RAKÓW		
projektował	mgr inż. Marek Alf upr. bud. SWIK/0096/PWOE/14		
sprawdził	mgr inż. Jarosław Kolera upr. KB-214/93		

Zabrania się powielania, umieszczania na nośnikach elektronicznych opracowania jak też jego fragmentów bez pisemnej zgody właściciela praw autorskich. Wszelkie prawa wynikające z Ustawy o prawie autorskim zastrzeżone.