


OBJAŚNIENIA:

- woda zimna;
- piony instalacji hydrantowej;

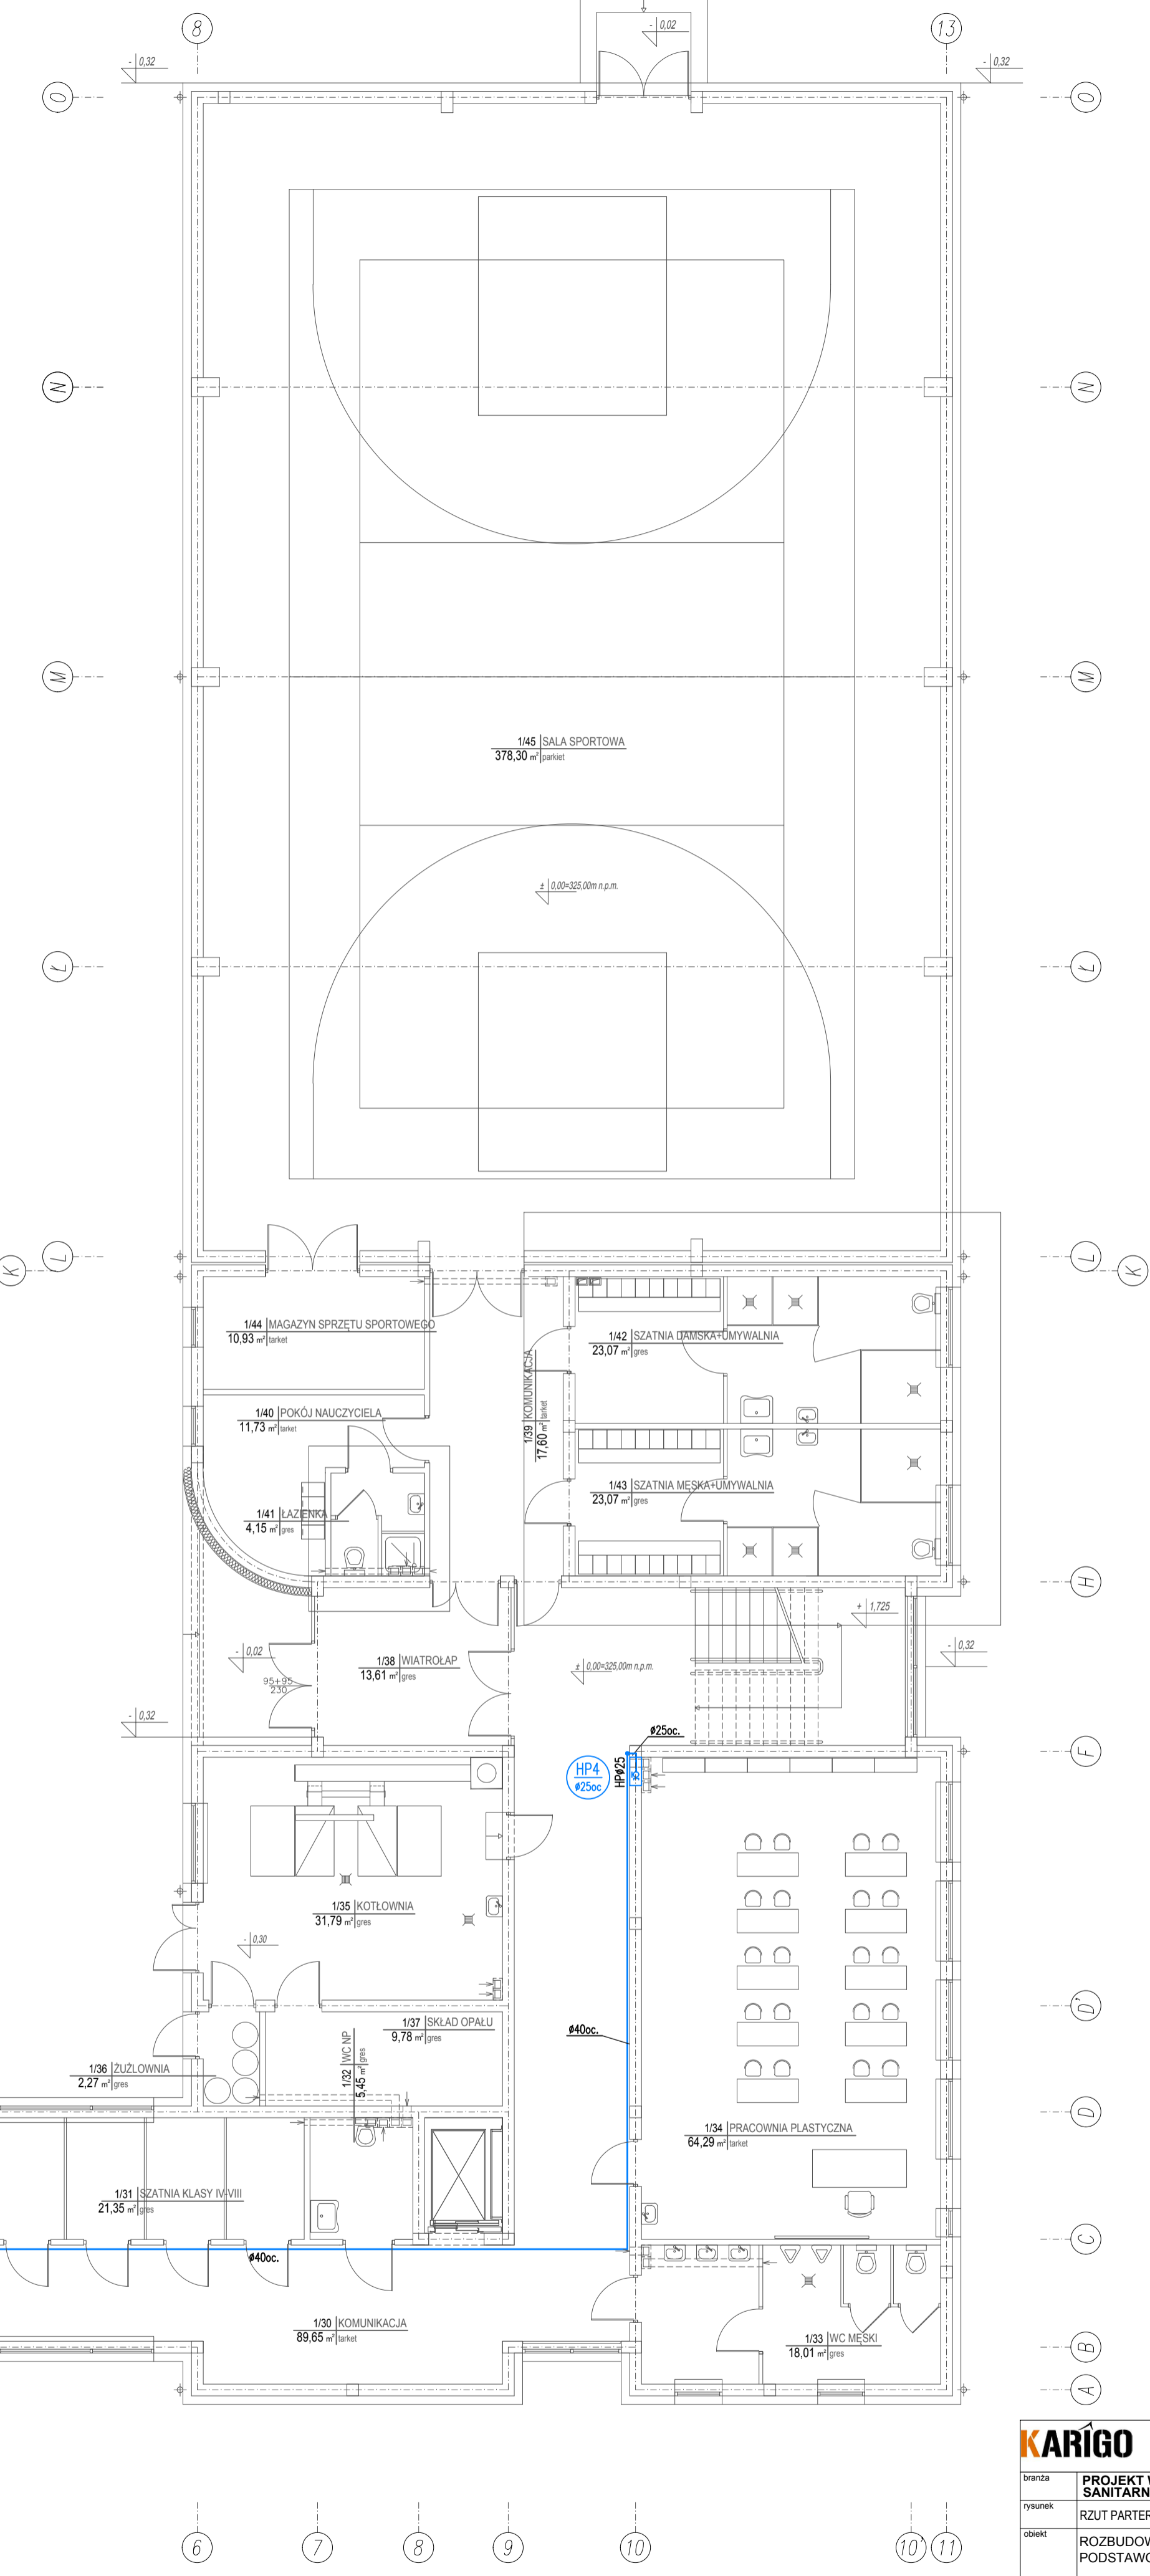

KARIGO		KARIGO Zbigniew Siewierski 25-415 Kielce, ul. Górna 20	
tytuł	PROJEKT WYKONAWCZY SANITARNY	skala	1:100
rysunek	RZUT PARTERU - INSTALACJA HYDRANTOWA	data	03.2018
obiekt	ROZBUDOWA I PRZEBUDOWA SZKOŁY PODSTAWOWEJ w OCIESEKACH	nr rysunku	
identyfikator	OCIESEKI gm. RAKÓW dz. nr ewid. 252, 253 obręb 0013	S-4	
inwestor	URZĄD GMINY RAKÓW ul. OGRÓDOWA 1, 25-105 RAKÓW		
projektant	mgr inż. Piotr JAWORSKI ul. bud. 347/KL74		
opracował	mgr inż. Grzegorz WUJSA ul. bud. 229/85		

Wszelkie prawa zastrzeżone dla autora projektu. Kopiowanie i rozpowszechnianie jest zabronione.