


SCHEMAT TECHNOLOGICZNY KOTŁOWNI NA EKO-GROSZEK

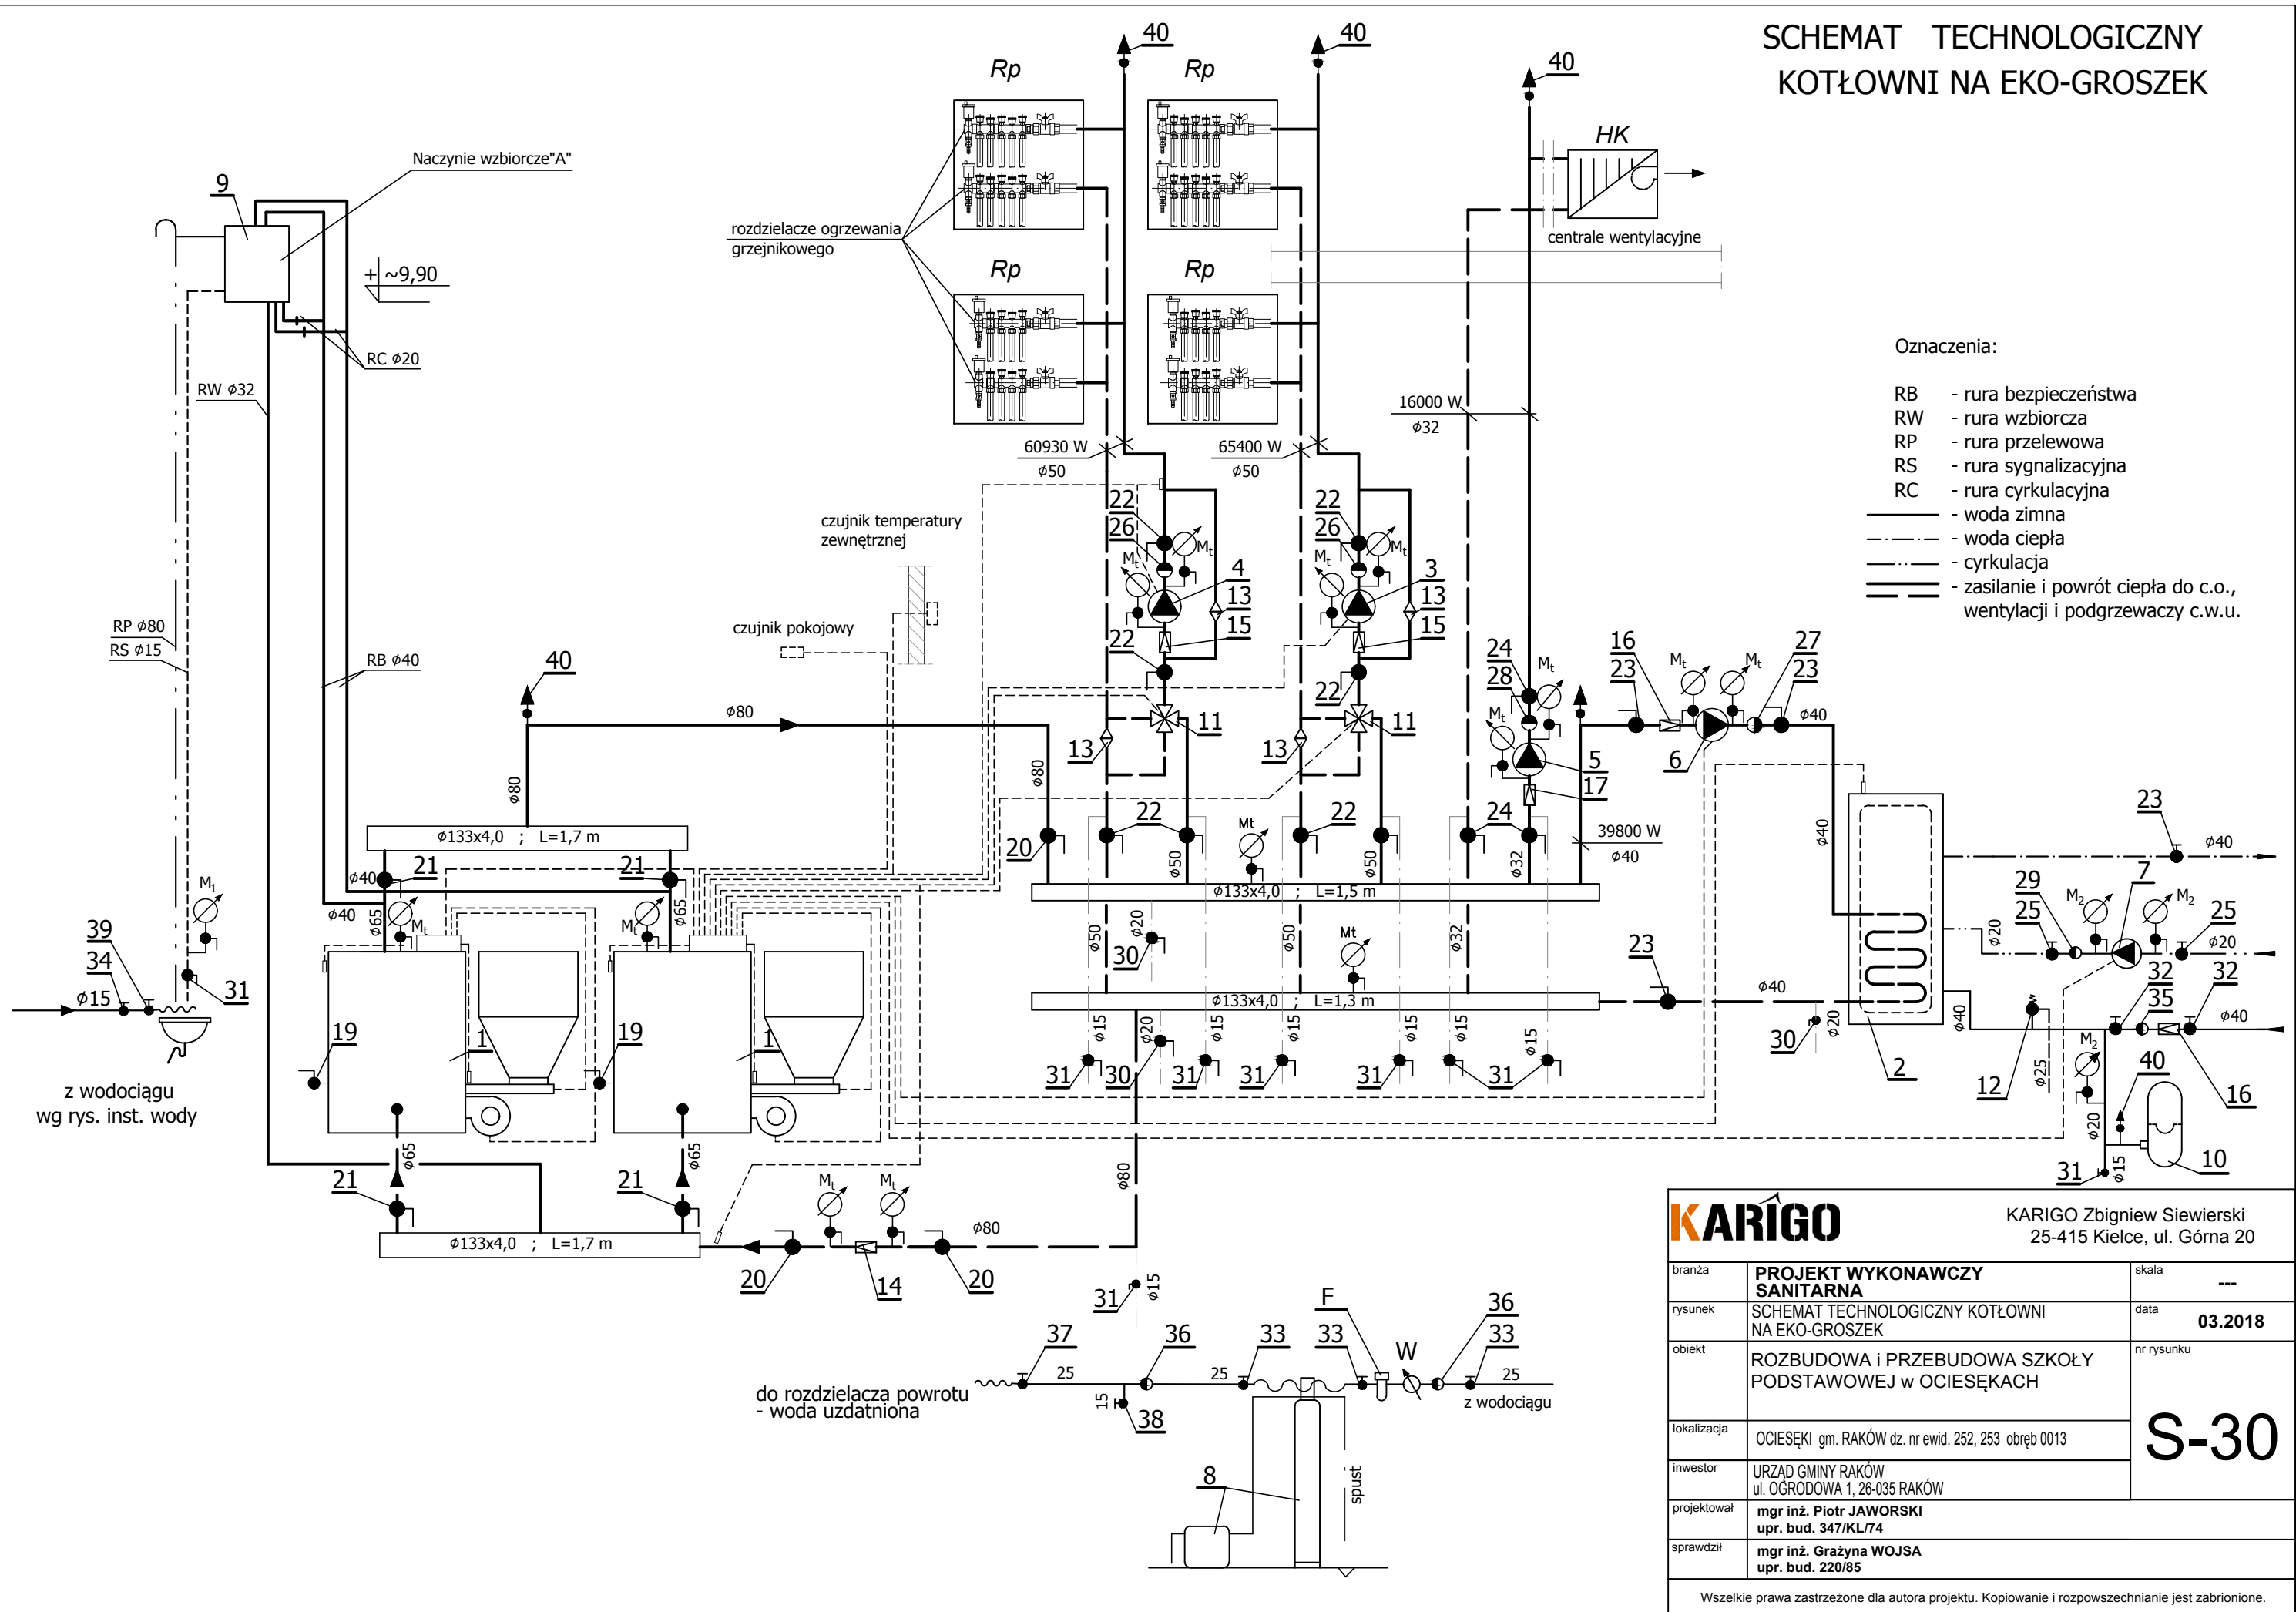

KARIGO		KARIGO Zbigniew Siewierski 25-415 Kielce, ul. Górna 20
branża	PROJEKT WYKONAWCZY SANITARNA	skala ---
rysunek	SCHEMAT TECHNOLOGICZNY KOTŁOWNI NA EKO-GROSZEK	data 03.2018
obiekt	ROZBUDOWA i PRZEBUDOWA SZKOŁY PODSTAWOWEJ w OCIESEKACH	nr rysunku
lokalizacja	OCIESEKI gm. RAKÓW dz. nr ewid. 252, 253 obręb 0013	S-30
inwestor	URZĄD GMINY RAKÓW ul. OGRODOWA 1, 26-035 RAKÓW	
projektował	mgr inż. Piotr JAWORSKI upr. bud. 347/KL/74	
sprawdził	mgr inż. Grażyna WOJSA upr. bud. 220/85	
Wszelkie prawa zastrzeżone dla autora projektu. Kopiowanie i rozpowszechnianie jest zabronione.		