


OBJAŚNIENIA:

- N-1 - obrotowa nasada kominowa wiatrowa $\varnothing 150$
(szczegóły wg opisu technicznego);
- N-2 - obrotowa nasada kominowa hybrydowa $\varnothing 200$ z silnikiem o mocy $N_s=20W$; $\sim 24V$ (szczegóły wg opisu technicznego);
- 1Ks
110PVC - piony kanalizacji sanitarnej;
- 1Ks
110PVC - piony kanalizacji technologicznej;

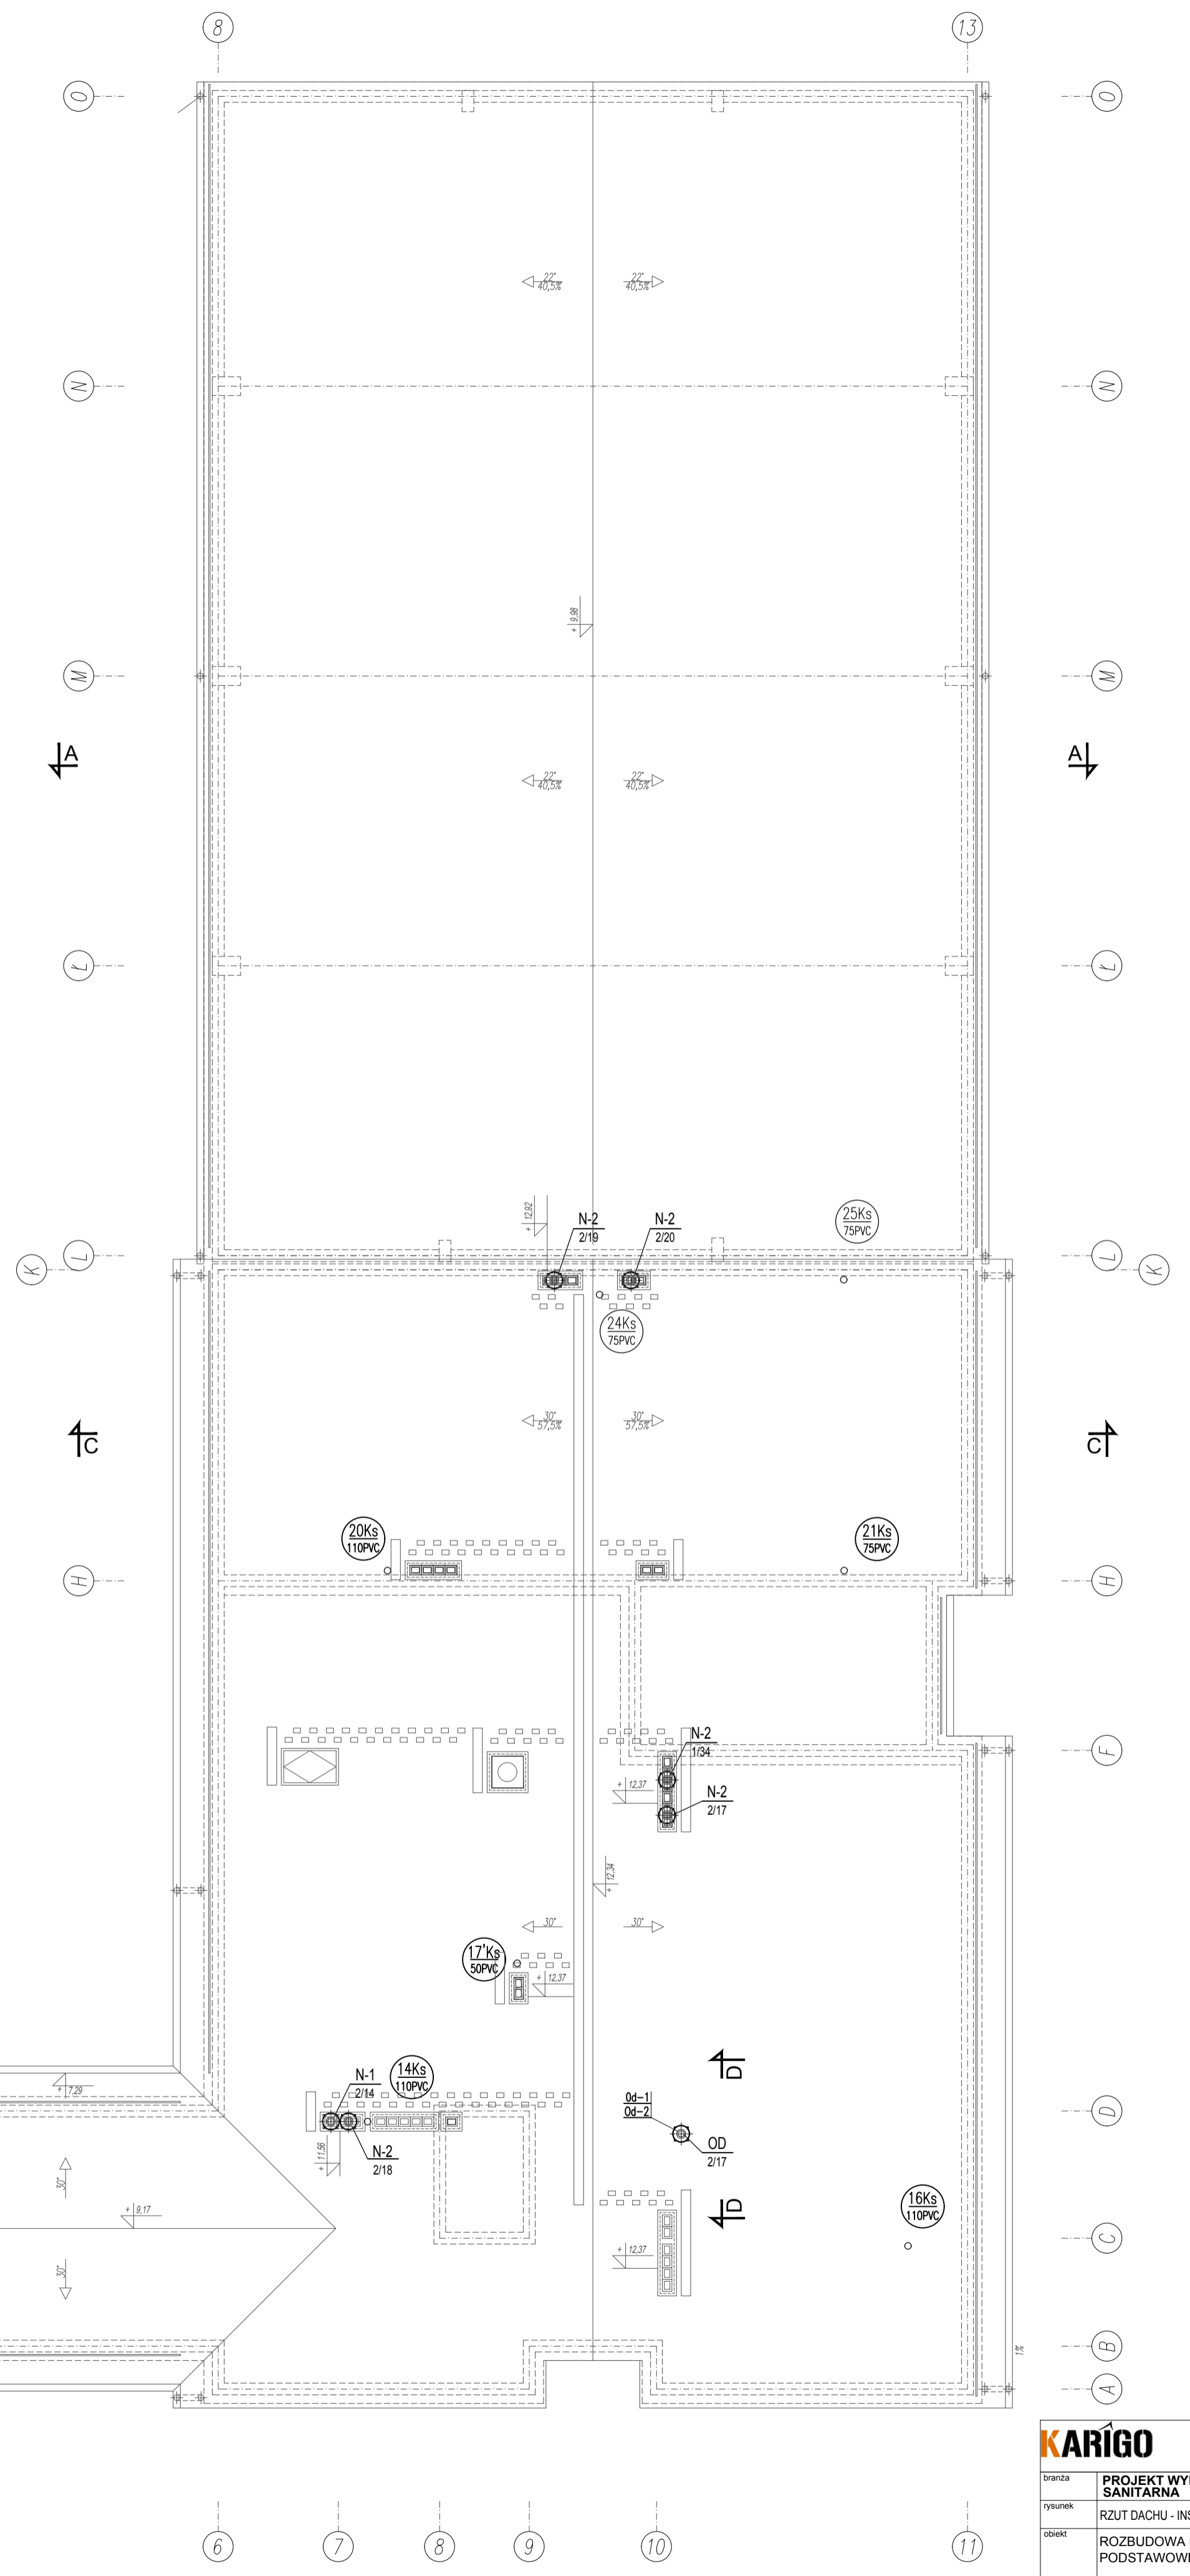

KARIGO		KARIGO Zbigniew Siewierski 25-415 Kielce, ul. Górna 20	
tytuł	PROJEKT WYKONAWCZY SANITARNA	skala	1:100
rysunek	RZUT DACHU - INSTALACJA WENTYLACJI	data	03.2018
obiekt	ROZBUDOWA I PRZEBUDOWA SZKOŁY PODSTAWOWEJ w OCIESEKACH	nr rysunku	S-37
adres	OCIESEKI gm. RAKÓW dz. nr ewid. 252, 253 obręb 0013		
inwestor	URZĄD GMINY RAKÓW ul. OSRODOWA 1, 25-105 RAKÓW		
projektant	mgr inż. Piotr JANCZEWSKI ul. bud. 347/KL74		
opracował	mgr inż. Grzegorz WUJSA ul. bud. 229/85		
Wszystkie prawa zastrzeżone dla autora projektu. Kopiowanie i rozpowszechnianie jest zabronione.			