MURKI OPOROWE
SKALA 1:25/1:50

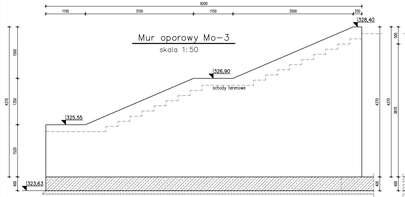

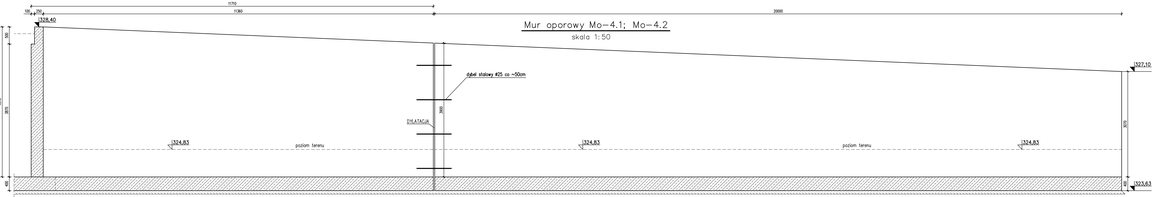
Mur oporowy Mo–4.1; Mo–4.2
skala 1:50
328,40
dylatacja
dylatacja
dylatacja