


Wykres profili - Linia trasowania Ul. Klasztorna

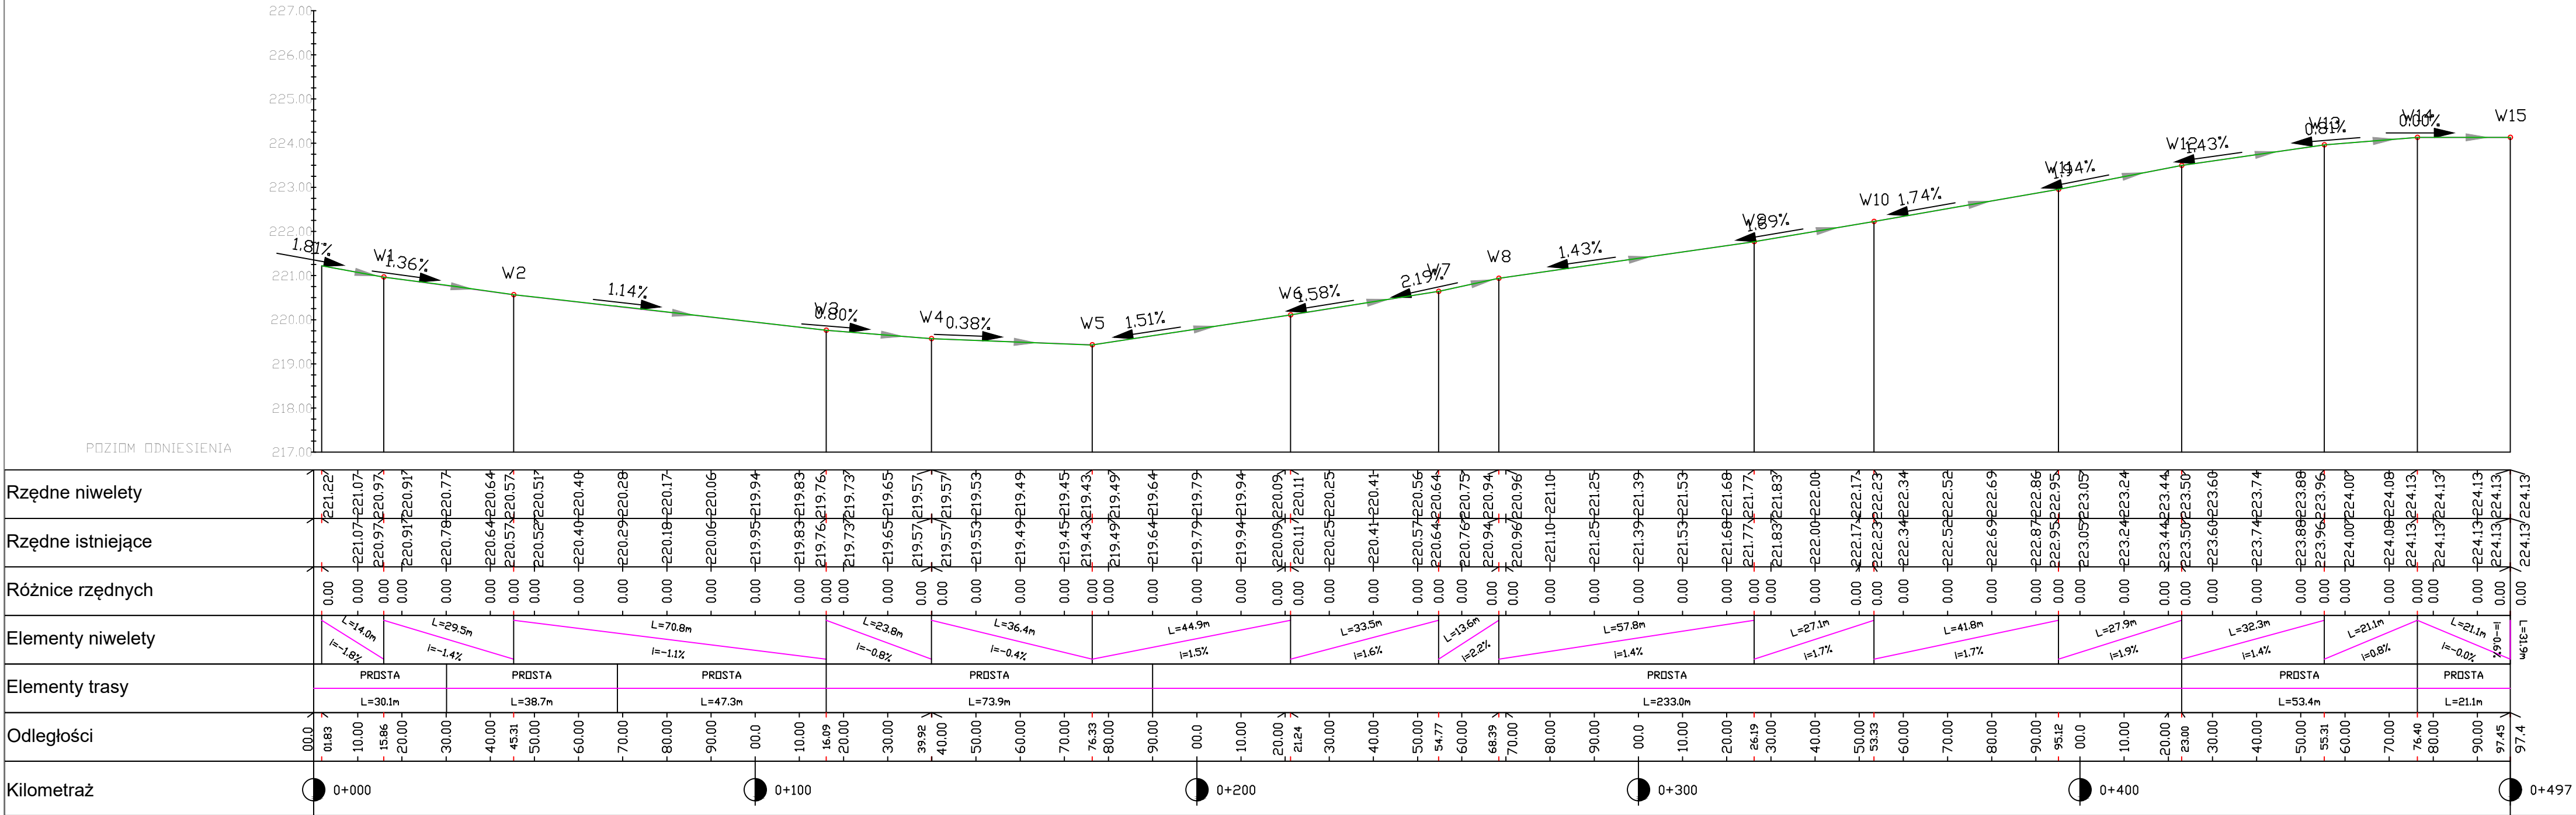

Inwestor Gmina Raków ul. Ogrodowa 1 26-035 Raków		Wykonawca Biuro Projektowe "Ajko" Artur Kręćsz 28-200 Staszów; Gen. W. Sikorskiego 6	
Inwestycja Przebudowa ul. Klasztornej w Rakowie dz. nr ewid. 2765, 1803/1 w km 0+000 do km 0+466			
Nazwa rysunku Profil podłużny			Skala 1:100 / 1:1000
Opracowanie	Imię i nazwisko	Nr. uprawnień	Podpis
Projektant	Artur Kręćsz	SPK/0807/P/BD/15 <small>Upoważnienie do projektowania dla organizacji w specjalności inżynierii drogowej</small>	
Asystent projektanta	Jarosław Tomalski		
Data opracowania Luty 2019		Brunza Drogowa	Nr rysunku 3