


Wykaz głównych obiektów na oczyszczalni ścieków w Rakowie, gmina Raków

- 1 - obiekt nowy; sito kanałowe Q = 15-30 l/s, P = 1,10 kW + ogrzewanie, do zabudowy na zewnątrz, umocnienie - kostka brukowa na podbudowie piaskowej
- 2 - obiekt istniejący; kratka ręczna (remont betonów i wymiana kraty)
- 3 - obiekt istniejący; piaskownik (remont betonów i barierek)
- 4 - obiekt istniejący, staw napowietrzany, usunięcie osadów, nowy system napowietrzania, nowe przegrody
- 5 - obiekt istniejący; stanowisko dmuchaw, wymiana na nowe 2 szt. do zabudowy na zewnątrz w obudowach dzwiękochłonnnych o Q = 2,0/7,2 Nm3/min, P = 11 kW każda 235.3
- 6 - obiekt istniejący, nityfikator, wymiana wyposażenia, remont betonów
- 7 - obiekt istniejący, staw doczyszczający Lemna, oczyszczenie z osadów, uzupełnienie wyposażenia i wymiana przegród
- 8 - obiekt istniejący, budowla odpływowa, remont betonów i pomostu
- 9 - obiekt nowy; zabudowa mikrosiła w kontenerze wraz z pompownią tymczasową
- 10 - obiekt istniejący; wylot z oczyszczalni remont betonów

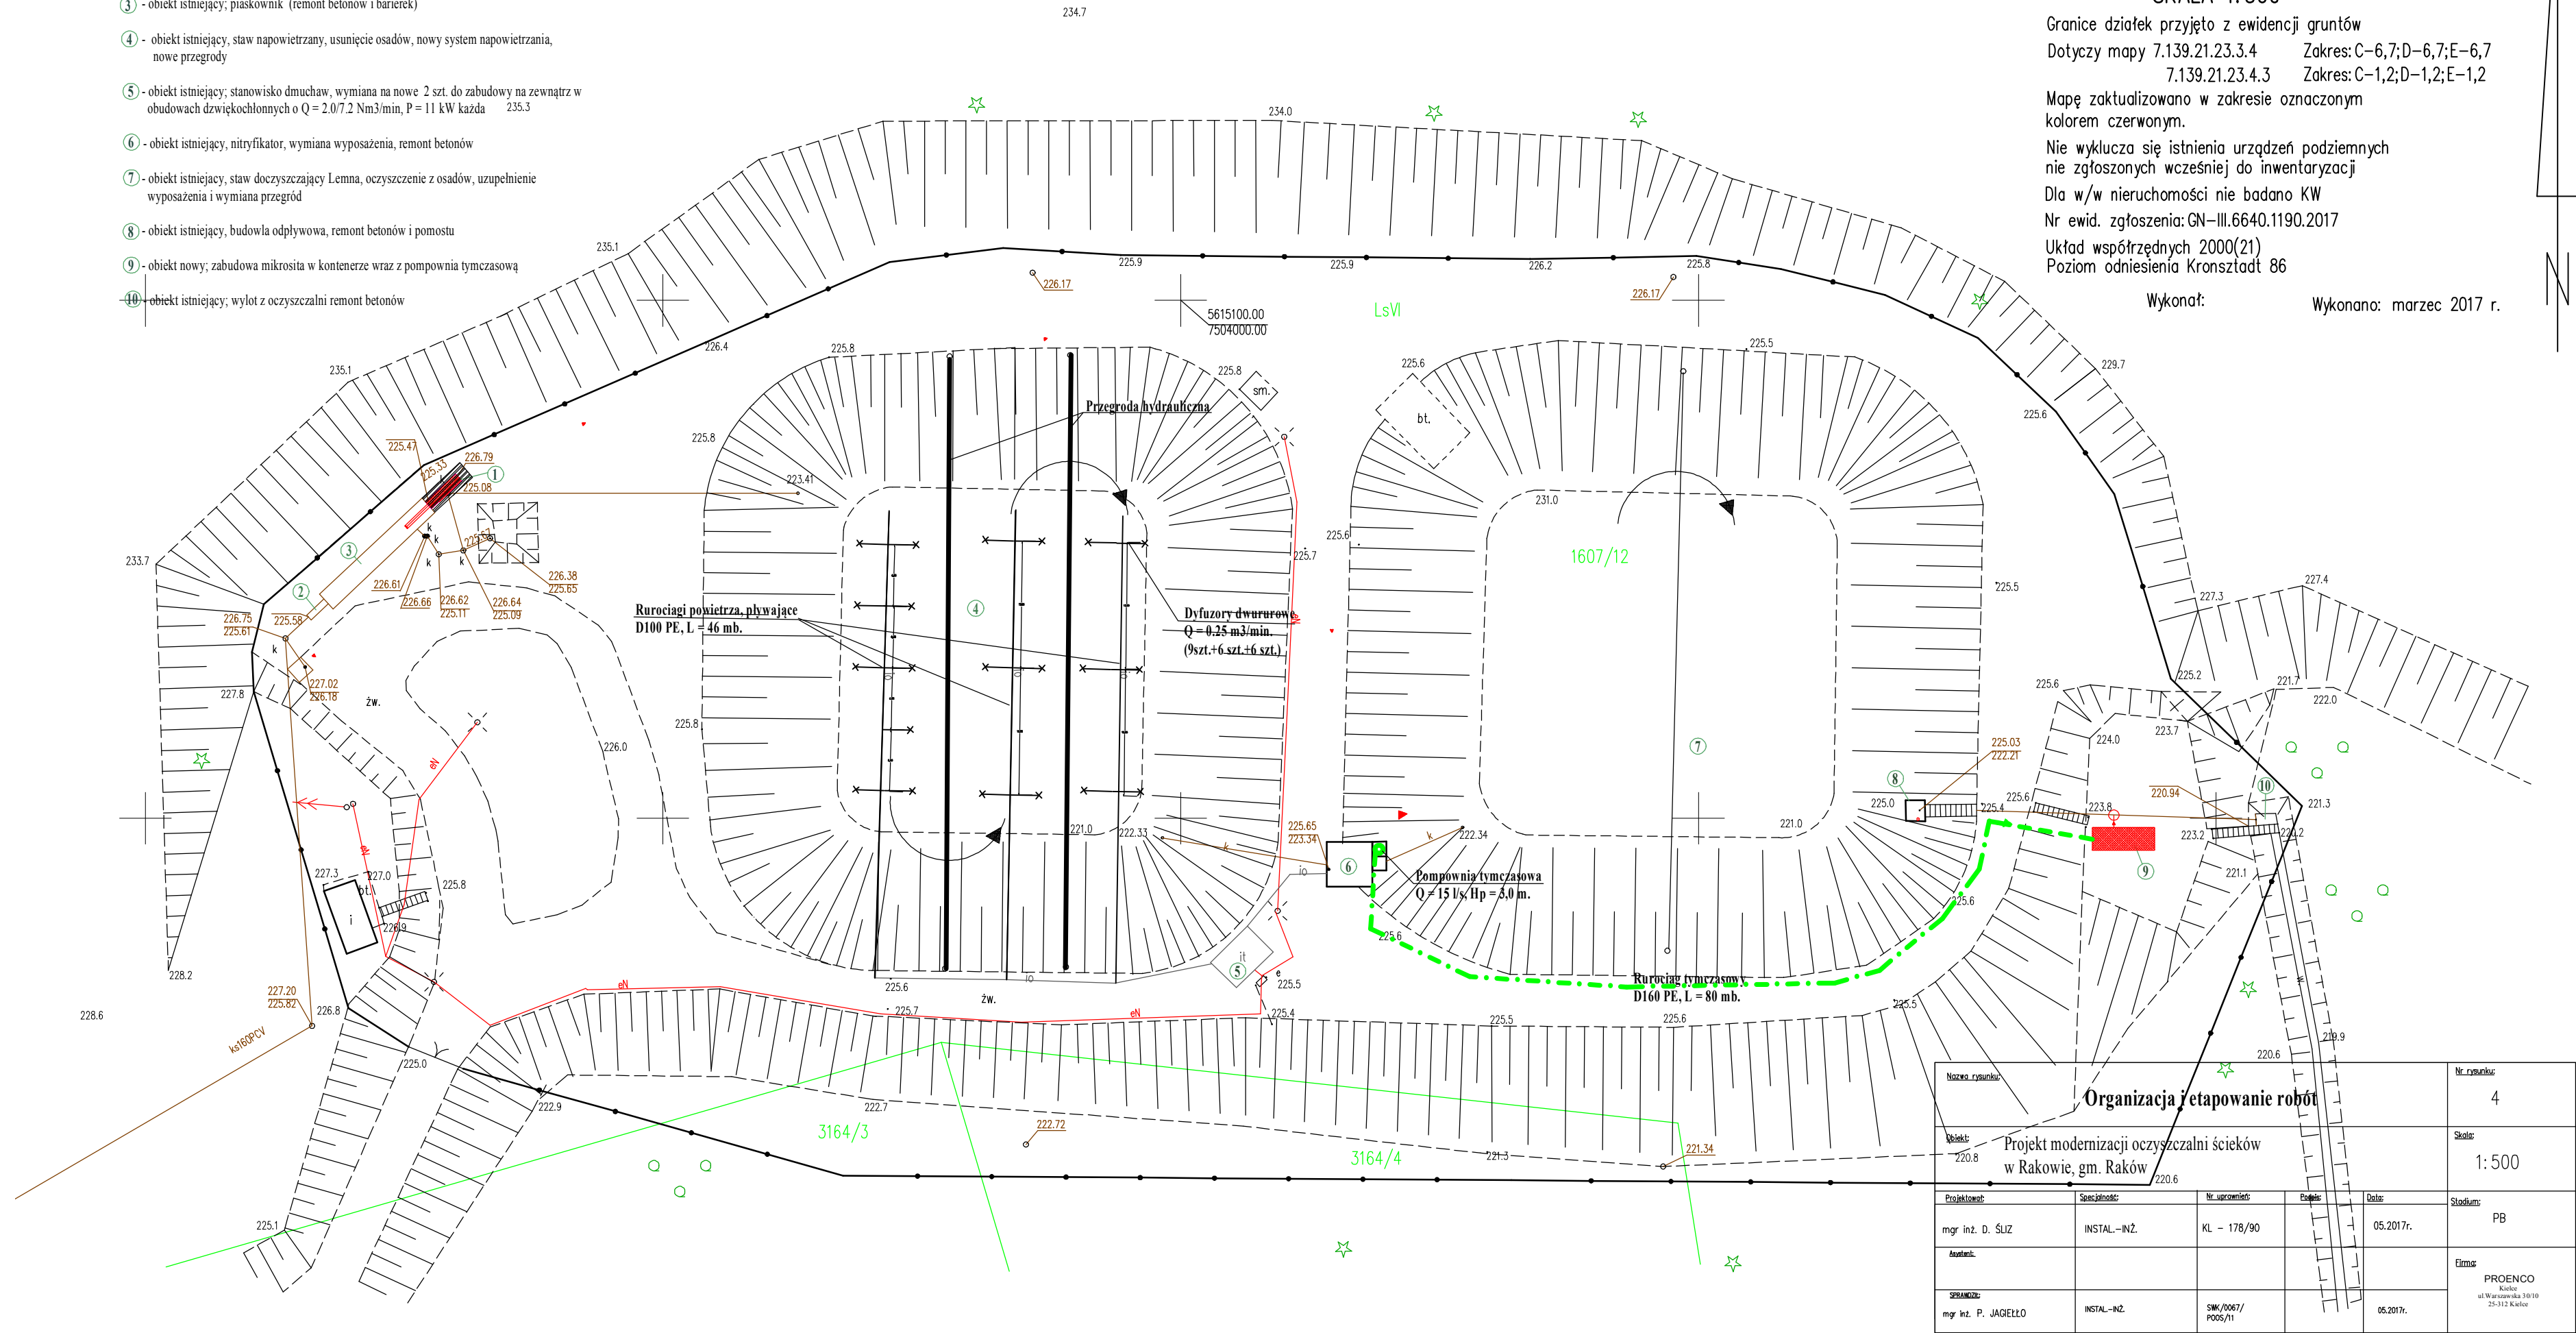

Wojew: świętokrzyskie  
Powiat: kielecki  
Gmina: 260416\_2 Raków  
Obręb: 0018 RAKÓW, dz. Nr 1607/12

**MAPA DO CELÓW PROJEKTOWYCH**  
**SKALA 1: 500**

Granice działek przyjęto z ewidencji gruntów  
Dotyczy mapy 7.139.21.23.3.4 Zakres: C-6,7;D-6,7;E-6,7  
7.139.21.23.4.3 Zakres: C-1,2;D-1,2;E-1,2

Mapę zaktualizowano w zakresie oznaczonym kolorem czerwonym.

Nie wyklucza się istnienia urządzeń podziemnych nie zgłoszonych wcześniej do inwentaryzacji

Dla w/w nieruchomości nie badano KW  
Nr ewid. zgłoszenia: GN-III.6640.1190.2017  
Układ współrzędnych 2000(21)  
Poziom odniesienia Kronsztadt 86

Wykonał: Wykonano: marzec 2017 r.

Nazwa zadania: <b>Organizacja i etapowanie robót</b>						Nr. rysunku: 4
Opis: Projekt modernizacji oczyszczalni ścieków w Rakowie, gm. Raków						Skala: 1: 500
Projektant:	Specjalność:	Nr. uprawnień:	Podpis:	Data:	Stadium: PB	
mgr inż. D. ŚLIZ	INSTAL.-INŻ.	KL - 178/90		05.2017r.		
Autor:						Temat: PROENCO
SPRACOWU:						Kielce ul. Wolnościowa 18/19 25-112 Kielce
mgr inż. P. JACZEŁO	INSTAL.-INŻ.	SWK/0067/ P005/11		05.2017r.		