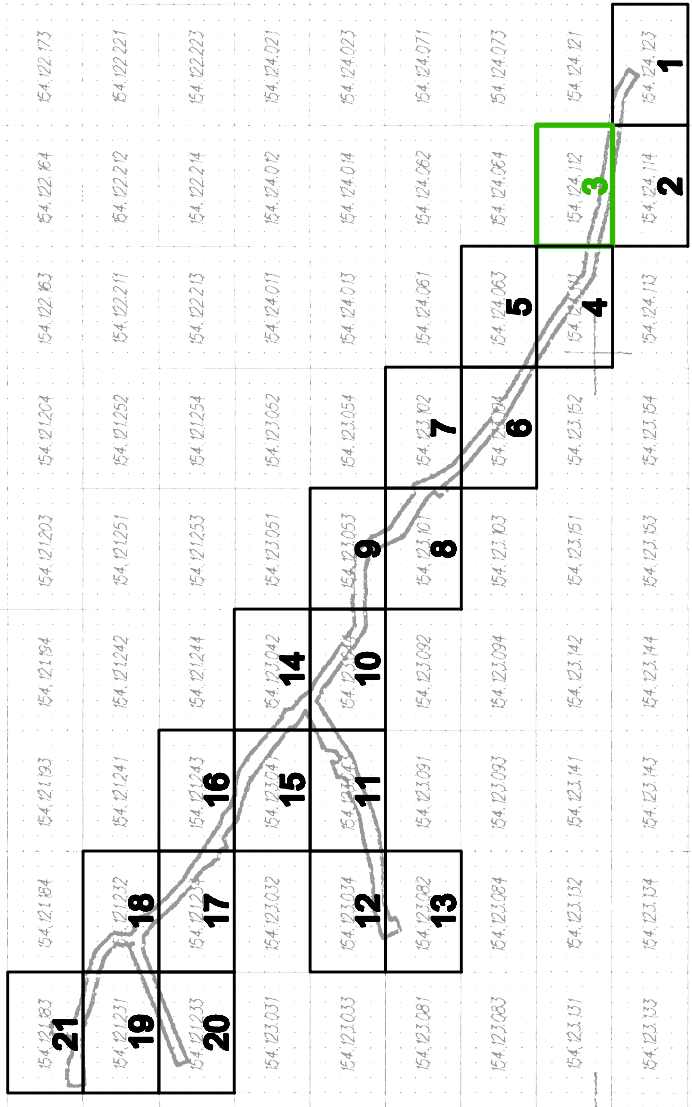
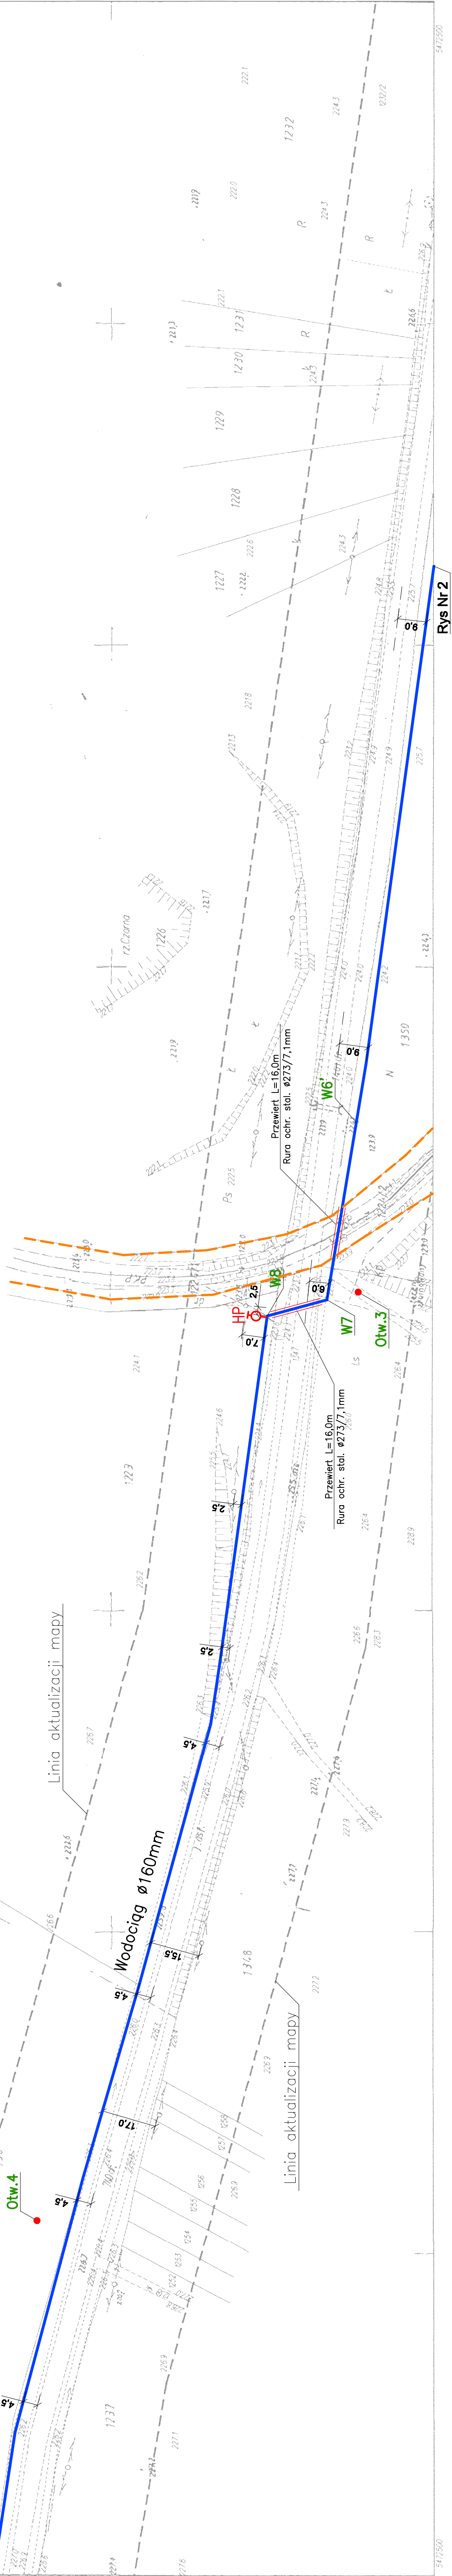


[illegible]

 Wydział Ochrony Środowiska i Gospodarki Wodnej	Inwestor Miasto Raków	Nazwa przedsięwzięcia Budowa sieci wodociągowej w miejscowości Dąbrowie i Wądrozynie z wodociągami rozdajnymi i wodociągami rozdajnymi	Nazwa podmiotu Gmina Raków	ul. Ogrodowa 1, 25-235 Raków	Data 01/2010	Nr umowy 09/08
					Status Projekt	Status 1

Nie wyklucza się istnienia w terenie niewykazanych na niniejszej mapie urządzeń podziemnych, które nie zostały zgłoszone do inwentaryzacji lub o których brak jest informacji w POWNK w Kielcach.