


Gm. Raków pow. kielecki woj. świętokrzyskie

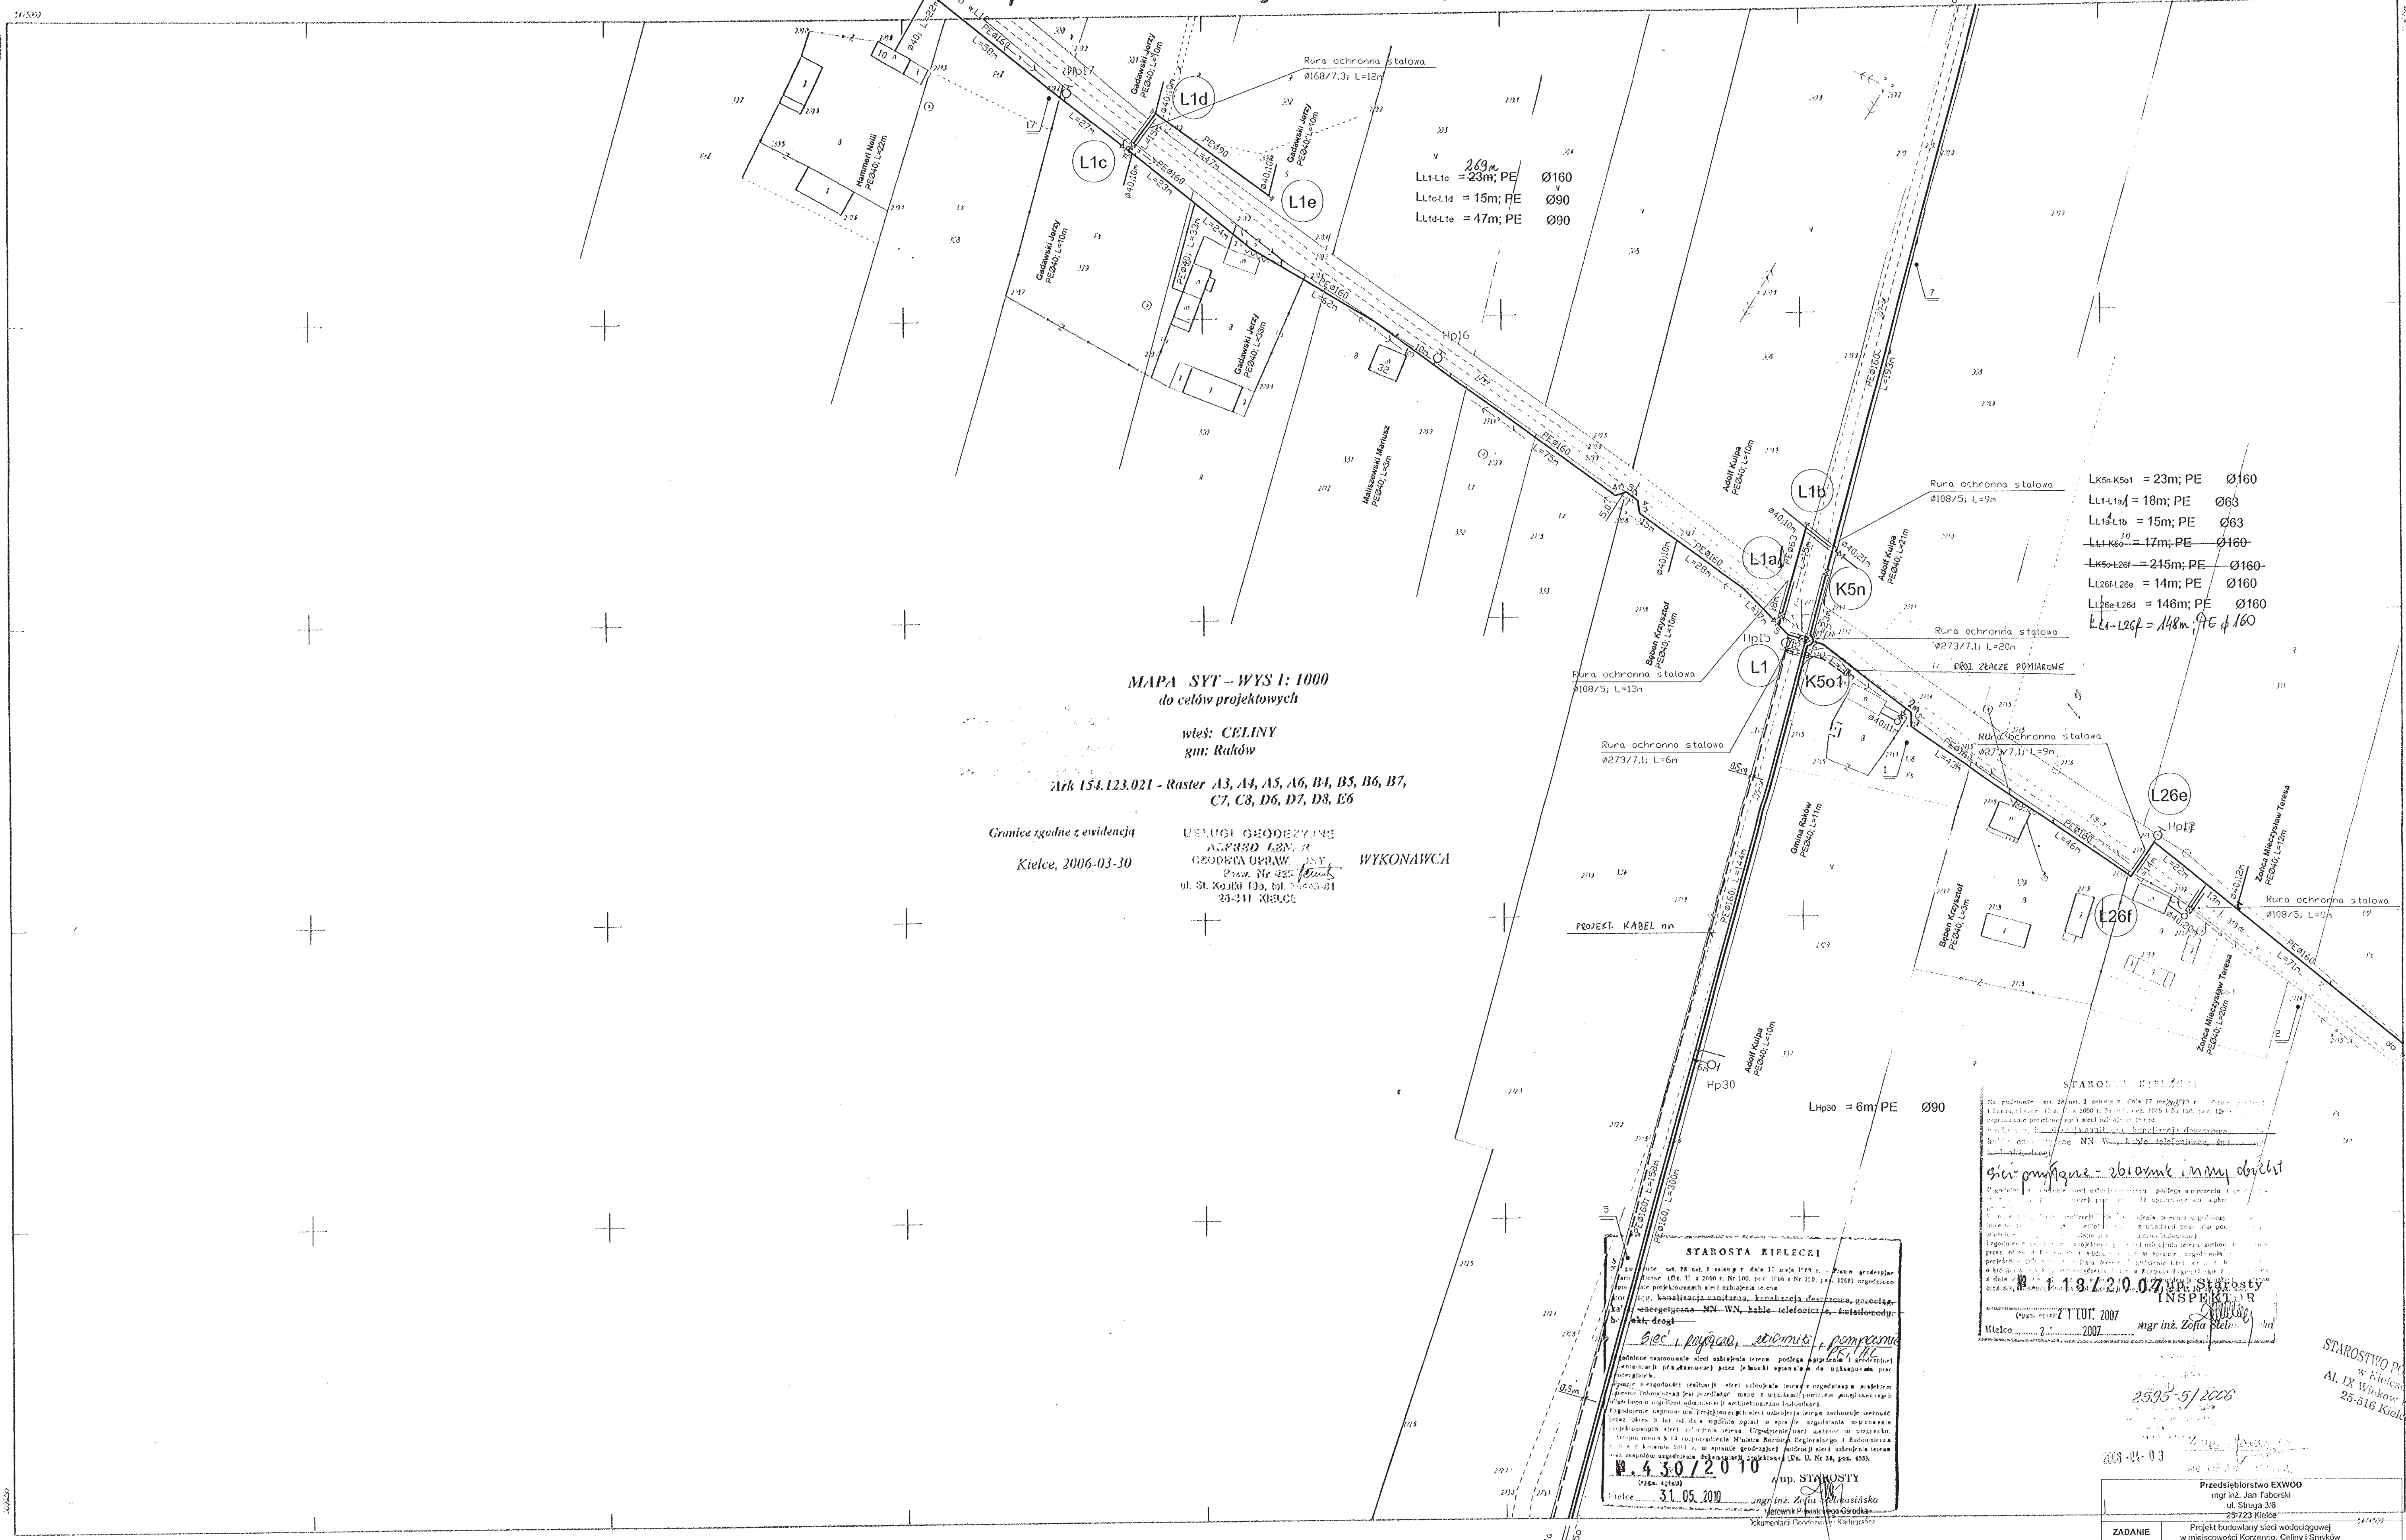

MAPA SYT - WYS 1: 1000
do celów projektowych

wł.: CELINY
gm: Raków

Ark 154.123.021 - Raster A3, A4, A5, A6, B4, B5, B6, B7,
C7, C8, D6, D7, D8, E6

Granice zgodne z ewidencją
Kielce, 2006-03-30

USŁUGI GEODEZYJNE
ALFRED URBANOWSKI
Pracownia Nr 425
ul. St. Kościuszki 13a, biał. 25-211 KIELCE

WYKONAWCA

LK5n-K501 = 23m; PE Ø160
L1-L1a = 18m; PE Ø63
L1a-L1b = 15m; PE Ø63
L1-L26f = 148m; PE Ø160

STAROSTA KIELECKI



W. 430/2010

31.05.2010

mgr inż. Zofia Słota








154.123.021
1:1000

MAPA SYTUACYJNO - WYSOKOŚCIOWA

POWIATOWY OŚRODEK DOKUMENTACJI GEODEZYJNEJ I KARTOGRAFICZNEJ
W KIELCACH

USŁUGI GEODEZYJNE
ALFRED URBANOWSKI

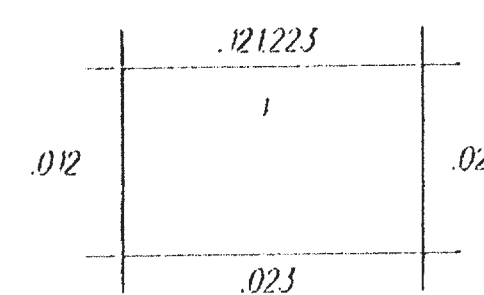

Przedsiębiorstwo EXWOD mgr inż. Jan Taborski ul. Słupa 3/B 25-723 Kielce				
ZADANIE	Projekt budowlany sieci wodociągowej w miejscowości Korzenno, Celiny i Smyków			
INWESTOR	Urząd Gminy Raków			
NAZWA ZAMÓWIENIA	Mapa ark. 154.123.021			
Funkcja i imię Nazwisko	Nr uprawnień budowlanych	Specjalność	Podpis data	Skala 1:1000

STAROSTWO POWIATOWE
w Kielcach
Al. IX Wieków Kielc 3
25-616 Kielce