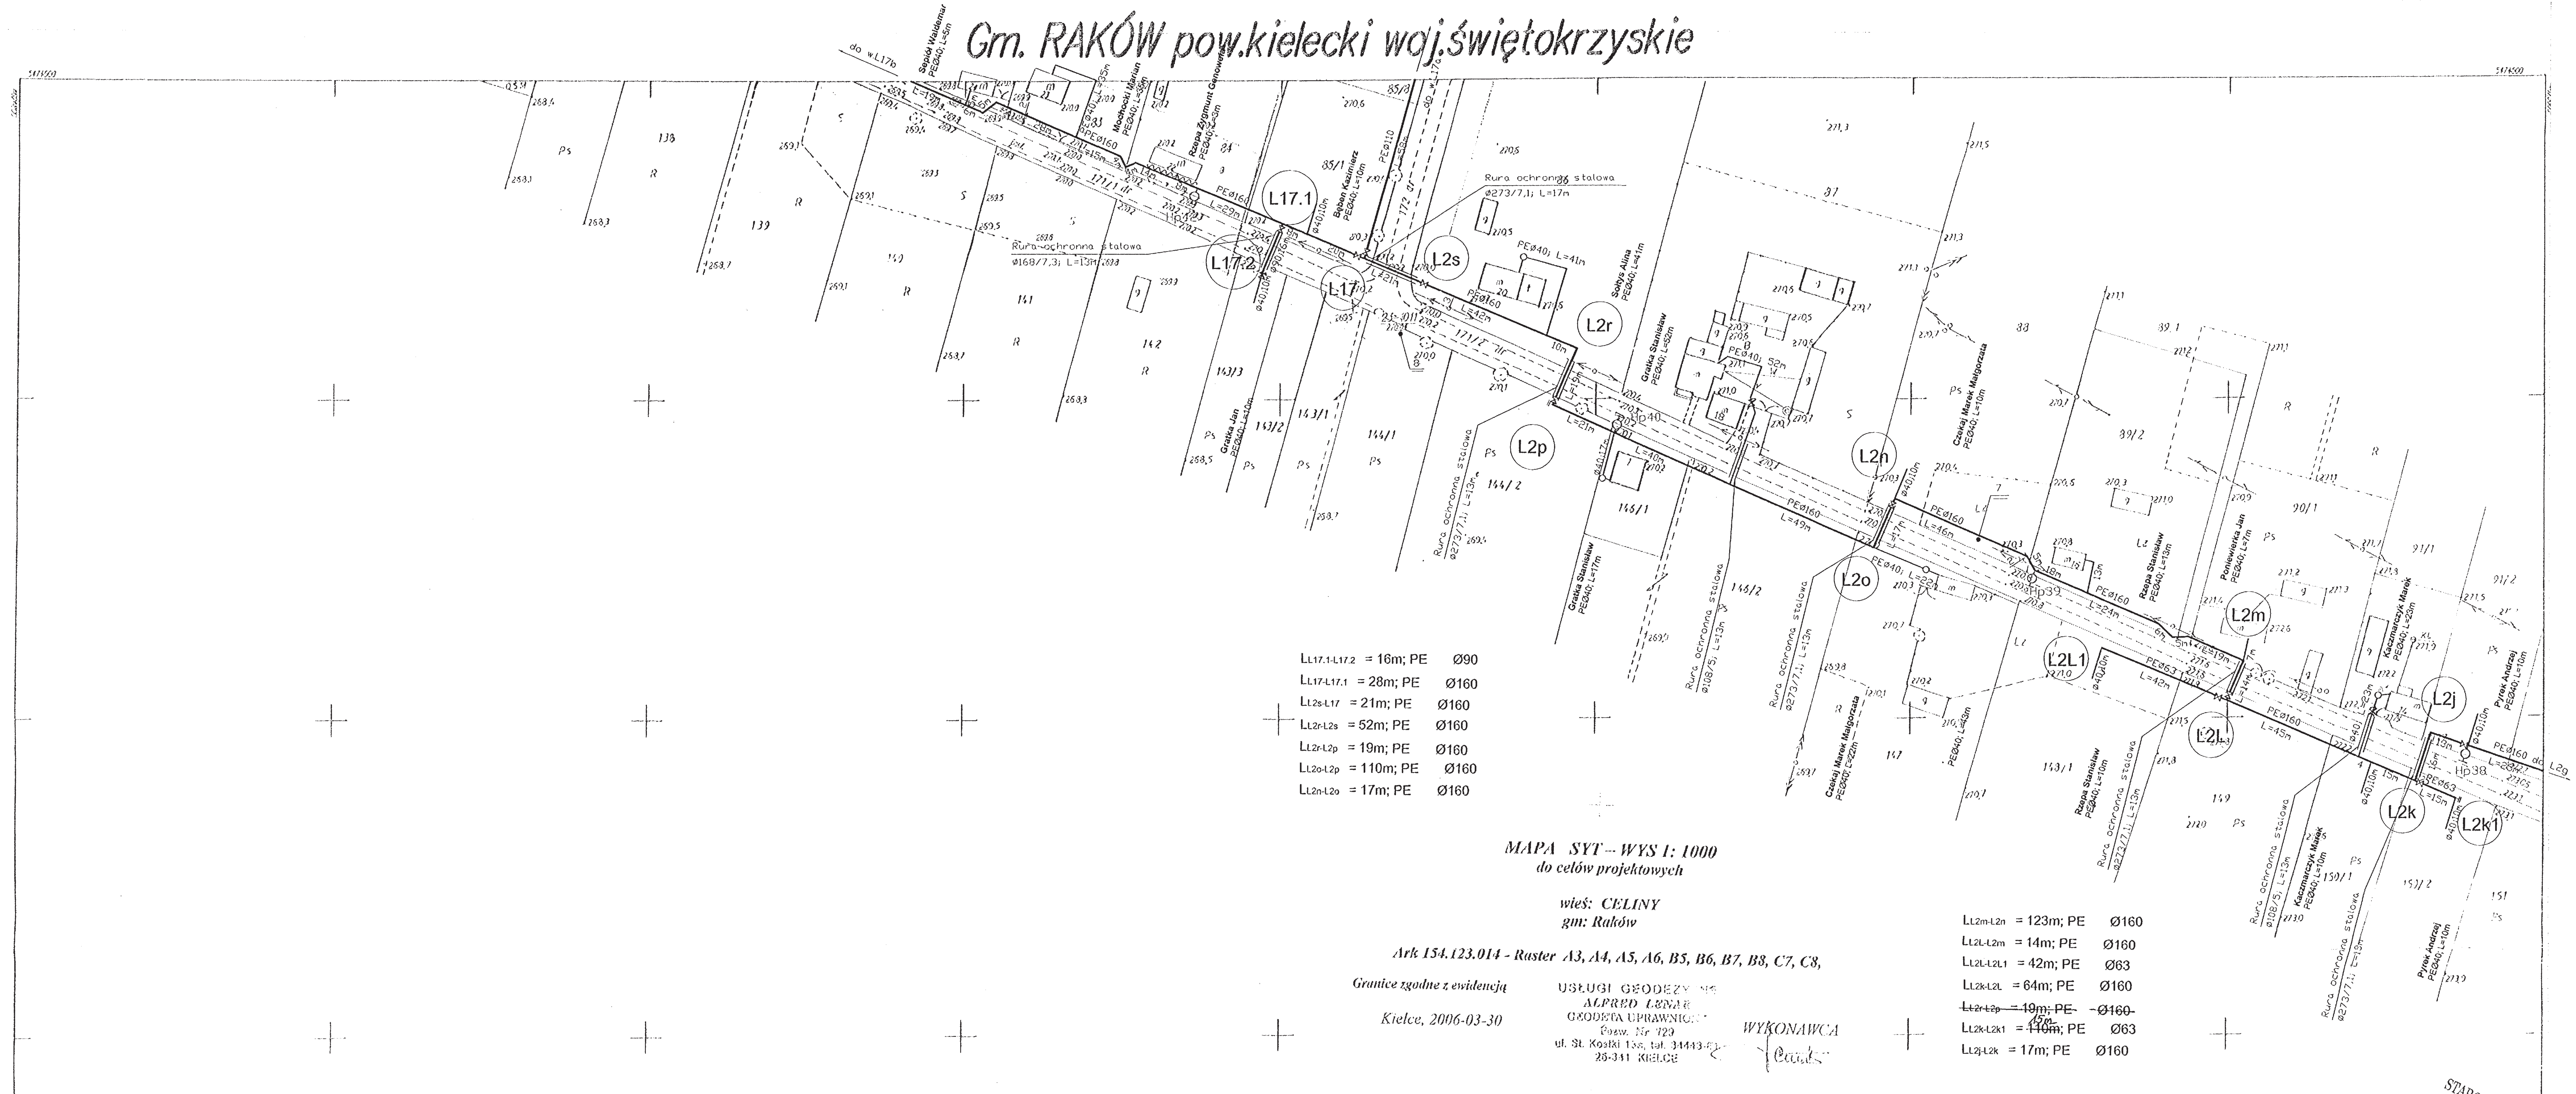

STAROSTWO POWIATOWE
w Kielcach
Al. IX Wieków Kielc 3
25-516 Kielce

STAROSTA KIELECKI

Na podstawie art. 28 ust. 1 ustawy z dnia 17 maja 1989 r. – Prawo geodezyjne i kartograficzne (Dz. U. z 2000 r. Nr 100, poz. 1086 i Nr 120, poz. 1268) uzgodniono usytuowanie projektowanych sieci uzbrojenia terenu
wodociąg, ~~kanalizacja sanitarna, kanalizacja deszczowa, gazociąg, kable energetyczne NN WN, kable telefoniczne, światłowody, budynki, drogi~~
sieć, przyłącza, zbiorniki, pompownie PK, HL

Uzgodnione usytuowanie sieci uzbrojenia terenu podlega wytyczeniu i geodezyjnej inwentaryzacji powykonawczej przez jednostki uprawnione do wykonywania prac geodezyjnych.
W razie niezgodności realizacji sieci uzbrojenia terenu z uzgodnionym projektem inwestor zobowiązany jest przedłożyć mapę z wynikami pomiarów powykonawczych właściwemu organowi administracji architektoniczno-budowlanej.
Uzgodnienie usytuowania projektowanych sieci uzbrojenia terenu zachowuje ważność przez okres 3 lat od dnia wydania opinii w sprawie uzgodnienia usytuowania projektowanych sieci uzbrojenia terenu. Uzgodnienie traci ważność w przypadku, o którym mowa w § 13 rozporządzenia Ministra Rozwoju Regionalnego i Budownictwa z dnia 2 kwietnia 2001 r. w sprawie geodezyjnej ewidencji sieci uzbrojenia terenu oraz zespołów uzgadniania dokumentacji projektowej (Dz. U. Nr 38, poz. 455).

№. 430/2010
(sygn. opinii)

Kielce 31.05.2010

z up. STAROSTY
mgr inż. Zofia Stelmasińska
Kierownik Powiatowego Ośrodka
Dokumentacji Geodezyjnej i Kartograficznej

STAROSTA KIELECKI

Na podstawie art. 28 ust. 1 ustawy z dnia 17 maja 1989 r. – Prawo geodezyjne i kartograficzne (...) Nr 100, poz. 1086 i Nr 120, poz. 1268) uzgodniono usytuowanie projektowanych sieci uzbrojenia terenu
wodociąg, ~~kanalizacja deszczowa, gazociąg,~~ kable en... N.N ~~WN, kable telefoniczne, światłowody, budynki, drogi~~
sieć - przyłącza - zbiornik inny obiekt

Uzgodnione usytuowanie sieci uzbrojenia terenu podlega wytyczeniu i geodezyjnej inwentaryzacji przez jednostki uprawnione do wykonywania prac geodezyjnych.
W razie niezgodności realizacji sieci uzbrojenia terenu z uzgodnionym projektem inwestor zobowiązany jest przedłożyć mapę z wynikami pomiarów powykonawczych właściwemu organowi administracji architektoniczno-budowlanej.
Uzgodnienie usytuowania projektowanych sieci uzbrojenia terenu zachowuje ważność przez okres 3 lat od dnia wydania opinii w sprawie uzgodnienia usytuowania projektowanych sieci uzbrojenia terenu. Uzgodnienie traci ważność w przypadku, o którym mowa w § 13 rozporządzenia Ministra Rozwoju Regionalnego i Budownictwa z dnia 2 kwietnia 2001 r. w sprawie geodezyjnej ewidencji sieci uzbrojenia terenu oraz zespołów uzgadniania dokumentacji projektowej (Dz. U. Nr 38, poz. 455).

№. 118/2007
(sygn. opinii)

Kielce 21 LUT 2007

Z up. Starosty
INSPEKTOR
mgr inż. Zofia Stelmasińska

2595-5/2006

2006-04-03

Przedsiębiorstwo EXWOD mgr inż. Jan Taborski ul. Struga 3/6 25-723 Kielce					
ZADANIE	Projekt budowlany sieci wodociągowej w miejscowości Korzenno, Celiny i Smyków				
INWESTOR	Urząd Gminy Raków				
NAZWA ZAŁĄCZNIKA	Mapa ark. 154.123.014				
Funkcja: Imię Nazwisko	Nr uprawnień budowlanych	Specjalność	Podpis data	Skala 1:1000	
PROJEKTANT: mgr inż. P.Taborski	KL-593/93 KL-594/94	wod-kan mel-wod	styczeń 2007 r.	Rys nr	17
mgr inż. J.Taborski	KL-268/86 11/1965/KL	wod-kan mel-wod	styczeń 2007 r.		
SPRAWDZIŁ: mgr inż. T.Wojas	132/81 Rzecz.Bud.Rz/1/82	wod-kan-ciepl mel-wod-ciepl	styczeń 2007 r.		

154.123.014
1:1000

MAPA SYTUACYJNO–WYSOKOŚCIOWA
Założona w 2003 r. przez:
Przedsiębiorstwo Usług Geodezyjnych POMIAROWIEC
W KIELCACH

Kierownik Grupy Robót: .... GEODETA

.123.012

A. Gm. RAKÓW pow.kielecki woj.świętokrzyskie
1. Obręb: CELINY

ZAEWIDENCJONOWANO
pod 2653/3/2003 dn. 28.07.2003